

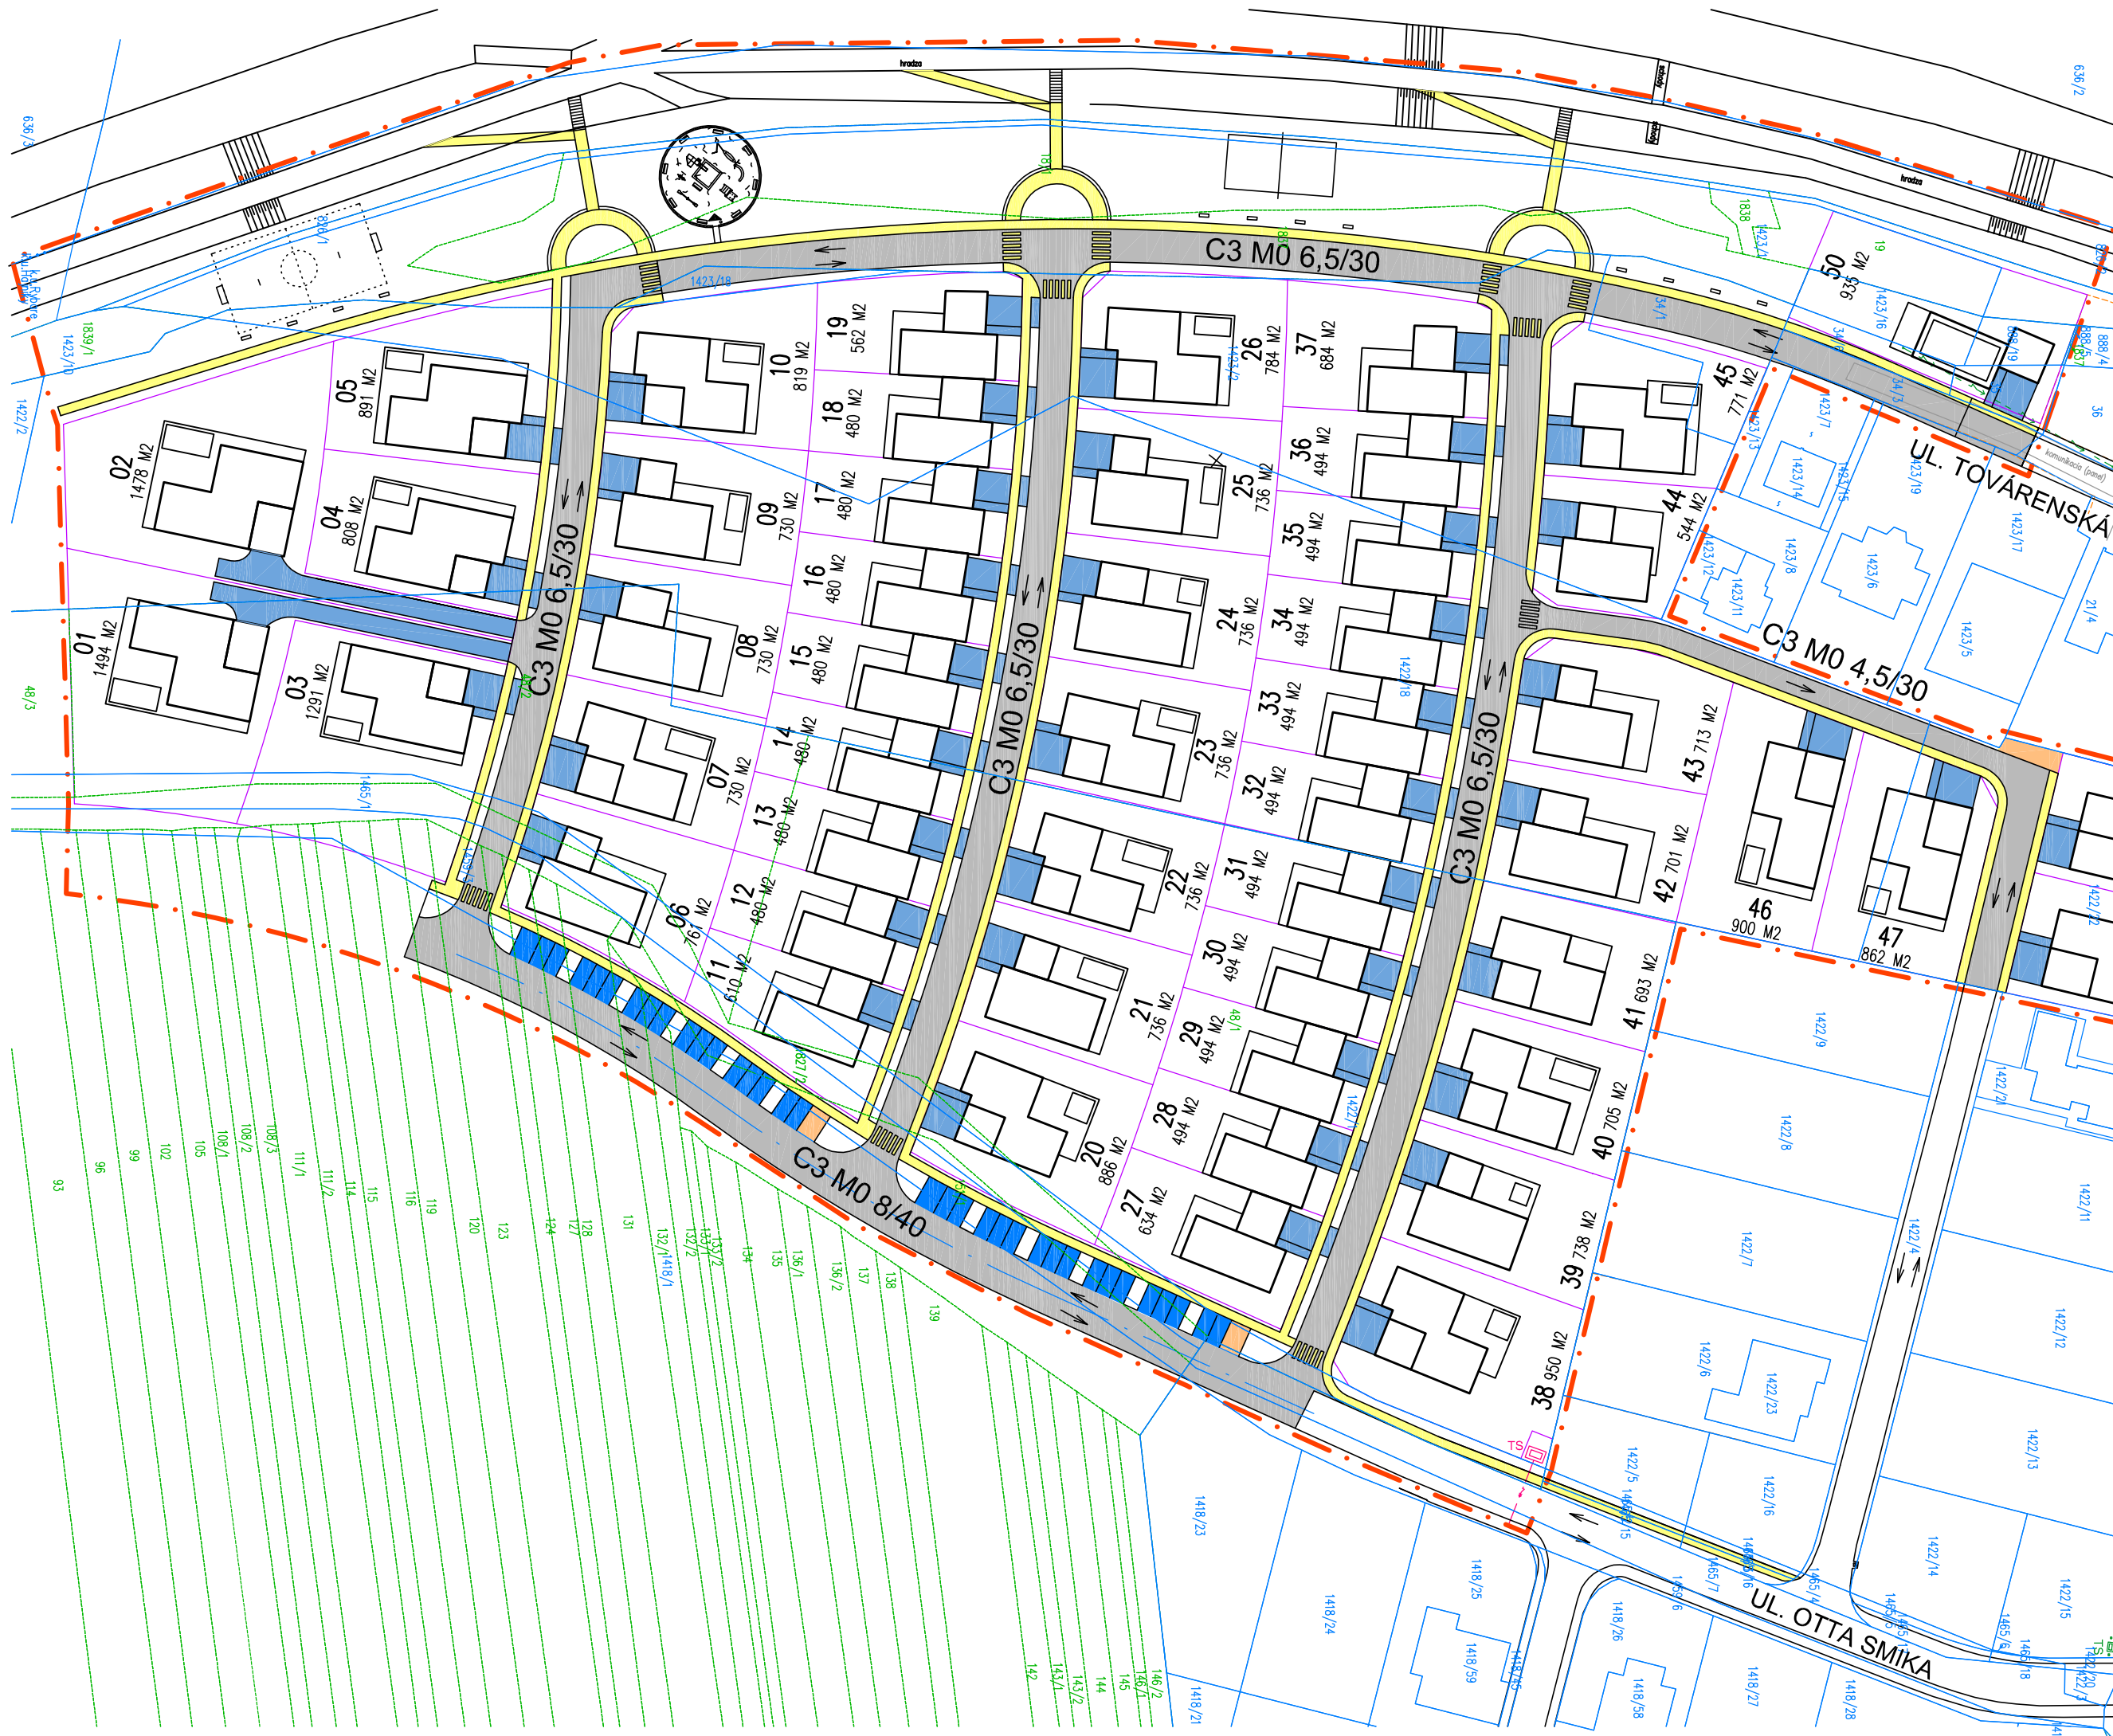
- HRANICA RIEŠENÉHO ÚZEMIA
- 826/2 PARCELA REGISTER KATASTRA "C"
- 1838 PARCELA REGISTER KATASTRA "E"
- NAVRHOVANÁ PARCELÁCIA

LEGENDA DOPRAVNÝCH PLŔCH

- EXISTUJÚCE KOMUNIKÁCIE
- NAVRHOVANÉ OBSLUŽNÉ A ZBERNÉ KOMUNIKÁCIE
- PRÍJAZDY A PRÍSTUPY K DOMOM
- PEŠIE TRASY A CHODNÍKY
- PARKOVACIE MIESTA
- PLOCHA PRE SEPAR. ZBER ODPADU

OCHRANNÉ PÁSMA

- RIEŠENÉ ÚZEMIE SPADÁ DO OCHRANNÉHO PÁSMA 2 STUPŇA PRÍR. LIEČIVÝCH ZDROJOV
- RIEŠENÉ ÚZEMIE ZASAHUJE DO OCHRANNÝCH PÁSIEM LETISKA SLIAČ :
 - JE POD OP VODOROV. ROVINY 353,38 M.N.M
 - SPADÁ POD OP PRECHODOVÝCH PLŔCH
 - SPADÁ POD OP PROTI NEBEZBEČNÝM A KLAMLIVÝM SVETLÁM
 - SPADÁ POD OP VZLETOVÝCH A PŘIBLIŽOVACÍCH PRIESTOROV 322,0 M.N.M


ÚZEMNÝ PLÁN ZÓNY SLIAČ RYBÁRE - JUH, BLOK 2

 STUPEŇ PD : ÚZEMNÝ PLÁN ZÓNY
 OBSTARÁVATEL : MESTO SLIAČ, LETECKÁ ULICA 1, 96231 SLIAČ

 SPRACOVATEL : ING. ARCH. MARTIN REPICKÝ
 KOZÁČEKA 13, 96001 ZVOLEN

DÁTUM : MAREC 2018

