


# LEGENDA

101 ZÁDVERIE	9,28 M2	113 SKLAD TERAPEUTICKÉHO MATERIÁLU	11,91 M2	ZARIADENIE PODPOR. BÝVANIA - BYT Č. I.		ZARIADENIE PODPOR. BÝVANIA - BYT Č. II.	
102 VSTUPNÁ HALA	60,51 M2	114 SKLAD KOMPENZAČNÝCH POMÔCOK	15,01 M2	121 PREDSIEN	5,36 M2	125 PREDSIEN	5,25 M2
103 VÝTAH	2,96 M2	115 CHODBA	60,74 M2	122 KUCHYŇA, OBÝV. IZBA	19,42 M2	126 KUCHYŇA, OBÝV. IZBA	19,13 M2
104 SCHODISKO	18,02 M2	116 ZÁDVERIE - BOČNÝ VSTUP	4,50 M2	123 HYGIENA	5,50 M2	127 HYGIENA	5,61 M2
105 UNIVERZÁL. VIACÚČELOVÁ MIESTNOSŤ	70,82 M2	117 PREDSIEN - ZAMEŠTNANCI	3,15 M2	124 IZBA	14,88 M2	128 IZBA	14,88 M2
106 KUCHYNKA	14,10 M2	118 ŠATŇA - ZAMEŠTNANCI	12,75 M2	ÚŽITKOVÁ PLOCHA BYTU	45,16 M2	ÚŽITKOVÁ PLOCHA BYTU	44,87 M2
107 JEDÁLEŇ	29,58 M2	119 WC, SPRCHA - ZAMEŠTNANCI	3,88 M2				
108 ODB. SOCIÁLNY PRACOVNÍK	20,02 M2	120 DENNÁ MIESTNOSŤ - ZAMEŠTNANCI	13,92 M2				
109 UPRATOVAČKA	7,42 M2	129 ÁTRIUM	16,59 M2				
110 WC ŽENY	9,04 M2	130 TERASA	71,15 M2				
111 WC IMOBILNÍ	4,30 M2						
112 WC MUŽI	9,05 M2						

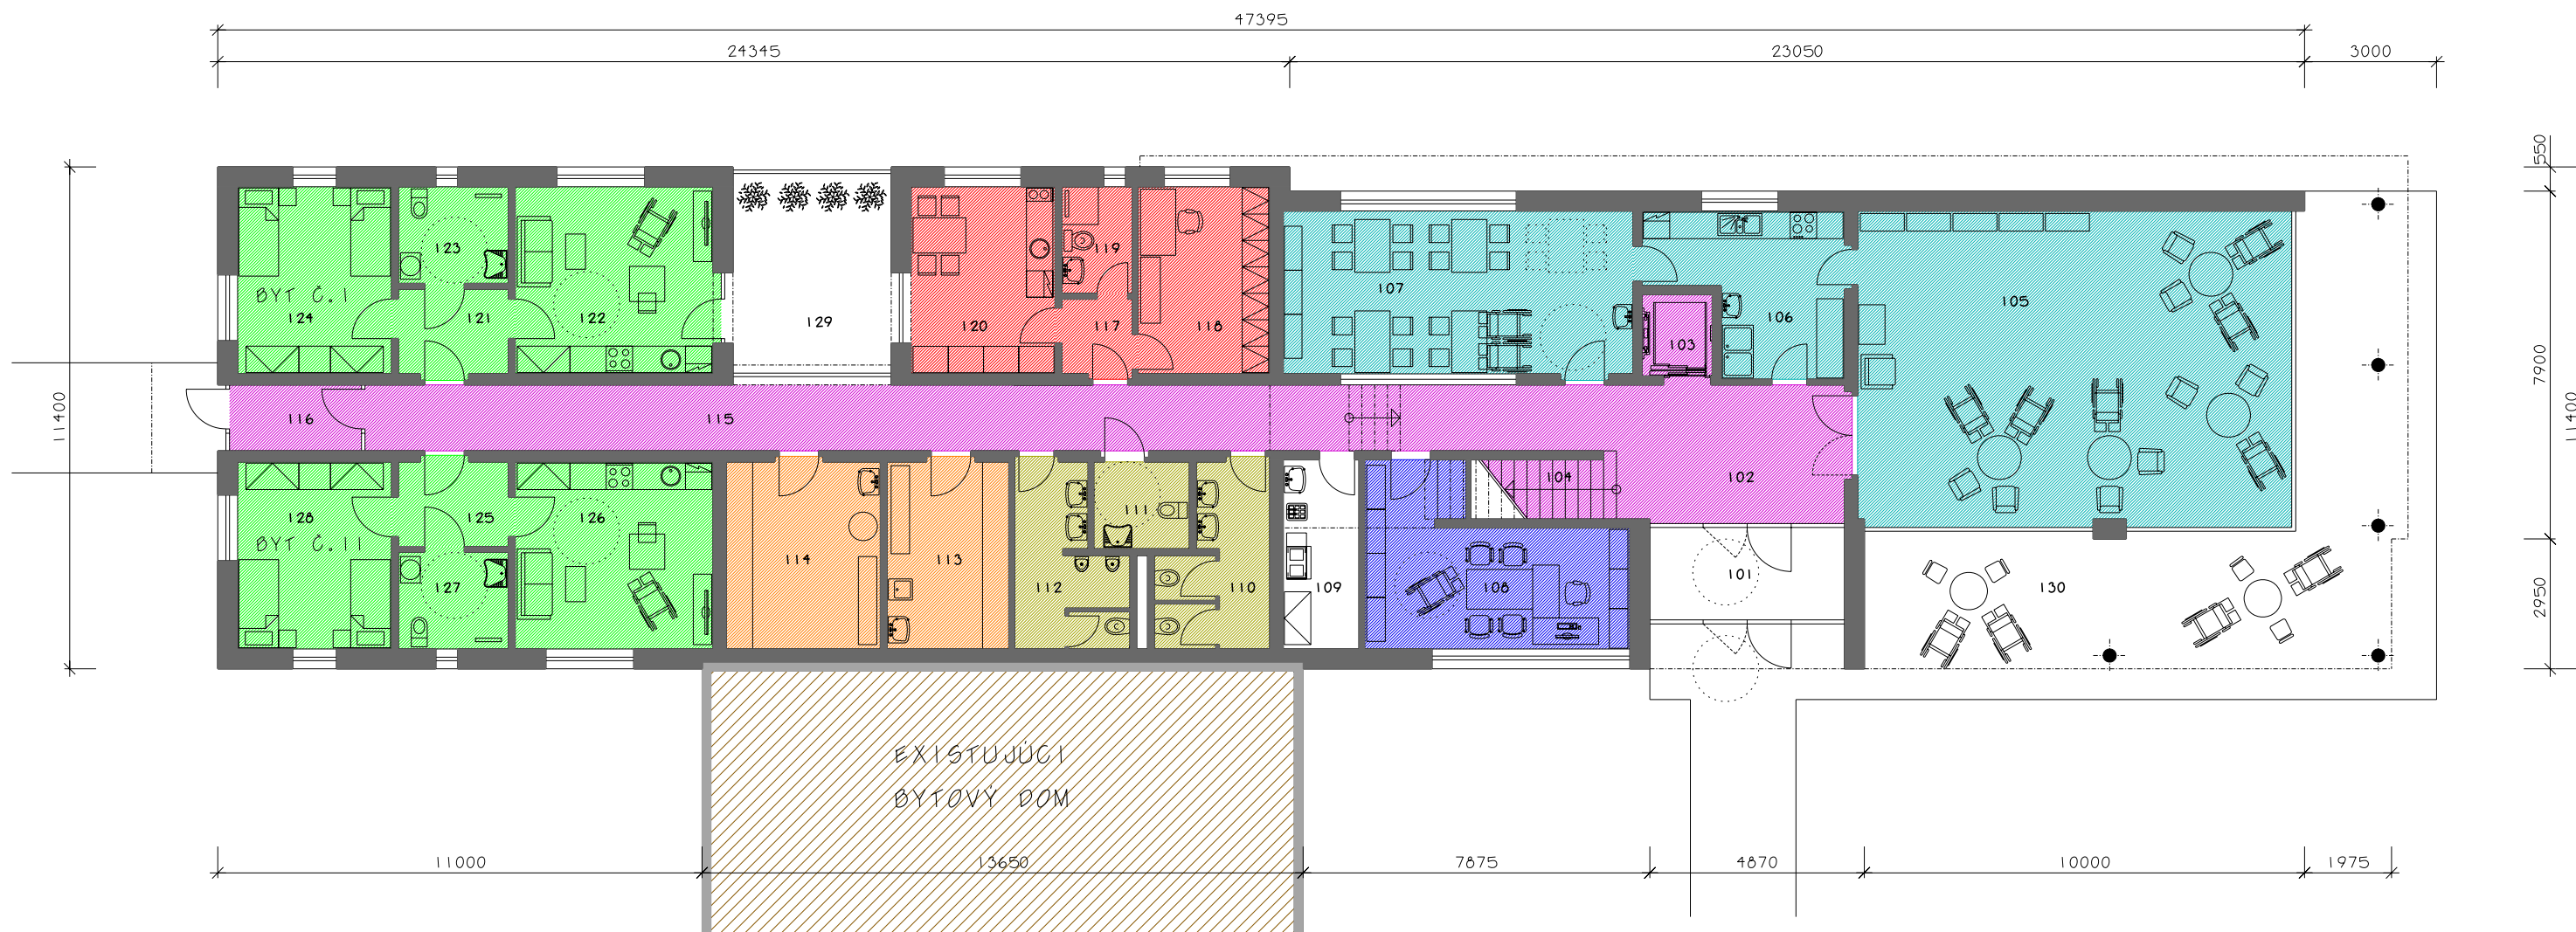

	PRIESTORY SOC. SLUŽBY - ZARIADENIE PODPOROV. BÝVANIA (BYT I., II.)		SPOLOČNÉ HYGIENICKÉ PRIESTORY
	PRIESTORY PRE ODBOR. SOC. PRACOVNÍKOV ZARIADENIA		KOMUNIKAČNÉ PRIESTORY V OBJEKTE
	PRIESTORY PRE POSKYTOVANIE SOC. SLUŽIEB KLIENTOM ZARIADENIA		TECHNICKÉ A POMOČNÉ PRIESTORY
	PRIESTORY ZÁZEMIA PRE ZAMEŠTNANCOV		DOPLNKOVÉ PRIESTORY SLUŽIEB KLIENTOM

