


LEGENDA

201	CHODBA	39,93 M2	210	ODĽ.SLUŽBA - PREDSIEN	4,91 M2
202	VEDÚCI ZARIADENIA	16,50 M2	211	ODĽ.SLUŽBA - IZBA KLIENTA	12,38 M2
203	ODĽ.SOC.PRACOVNÍCI	21,85 M2	212	ODĽ.SL. - HYGIENA KLIENTA/WC, SPRCHA	5,71 M2
204	PRACOVNÁ TERAPIA, ARTETERAPIA	23,57 M2	213	ODĽ.SLUŽBA - OPATROVATELKA	9,90 M2
205	SKLAD	6,64 M2	214	ODĽ.SLUŽBA - HYGIENA OPATROVATELKA	3,69 M2
206	UPRATOVAČKA	4,98 M2	215	PODESTA	3,80 M2
207	WC IMOBILNÍ	5,49 M2	216	TECHNICKÁ MIESTNOSŤ	15,63 M2
208	WC MUŽI	5,25 M2			
209	WC ŽENY	4,65 M2			

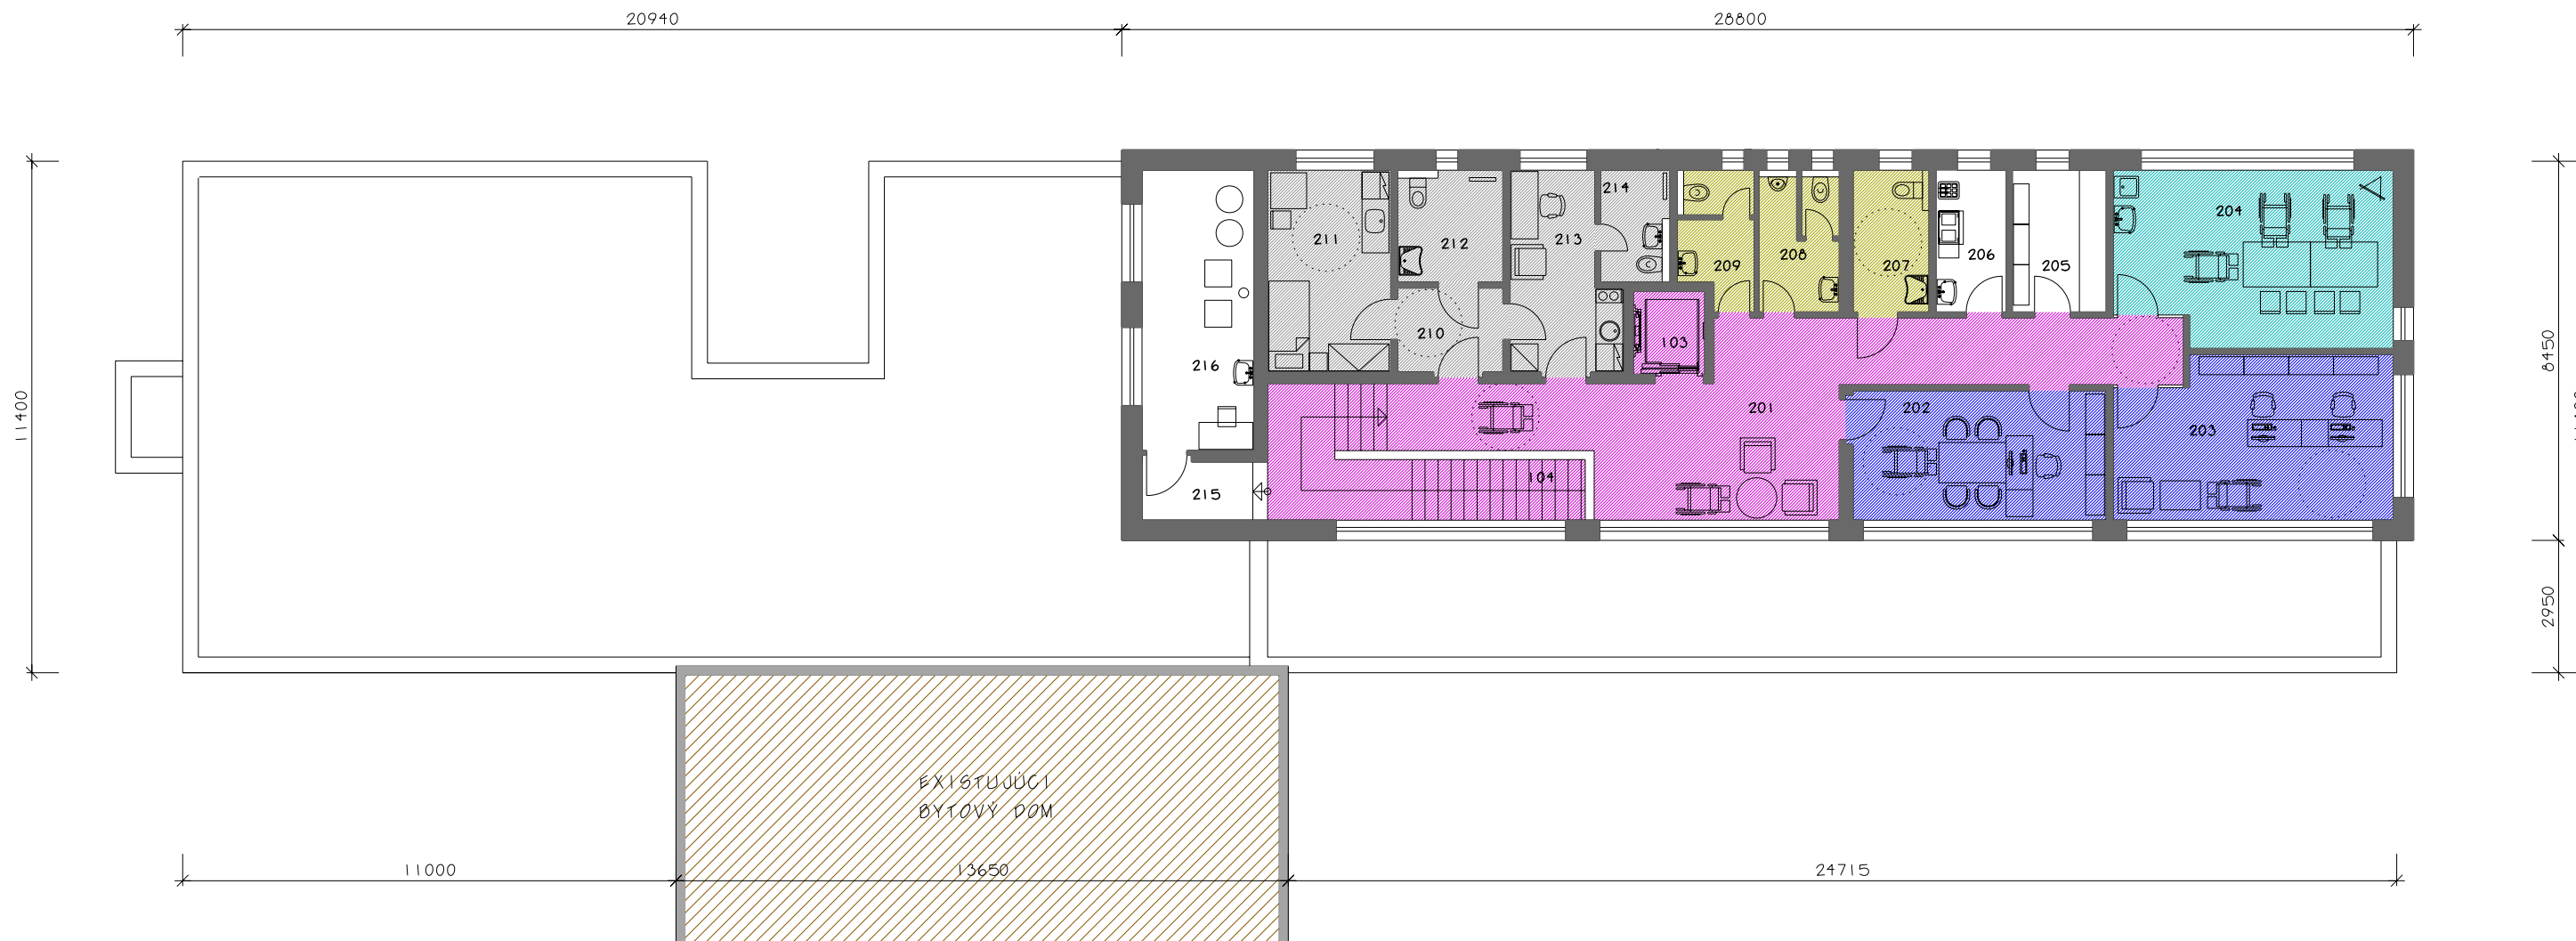

- PRIESTORY PRE POSKYTOVANIE SOC.SLUŽIEB KLIENTOM ZARIADENIA
- SPOLOČNÉ HYGIENICKÉ PRIESTORY
- PRIESTORY PRE ODBOR.SOC.PRACOVNÍKOV ZARIADENIA
- KOMUNIKAČNÉ PRIESTORY V OBJEKTE
- PRIESTORY SOC.SLUŽBY - ODLAHOVACIA SLUŽBA
- TECHNICKÉ A POMOČNÉ PRIESTORY ZARIADENIA