


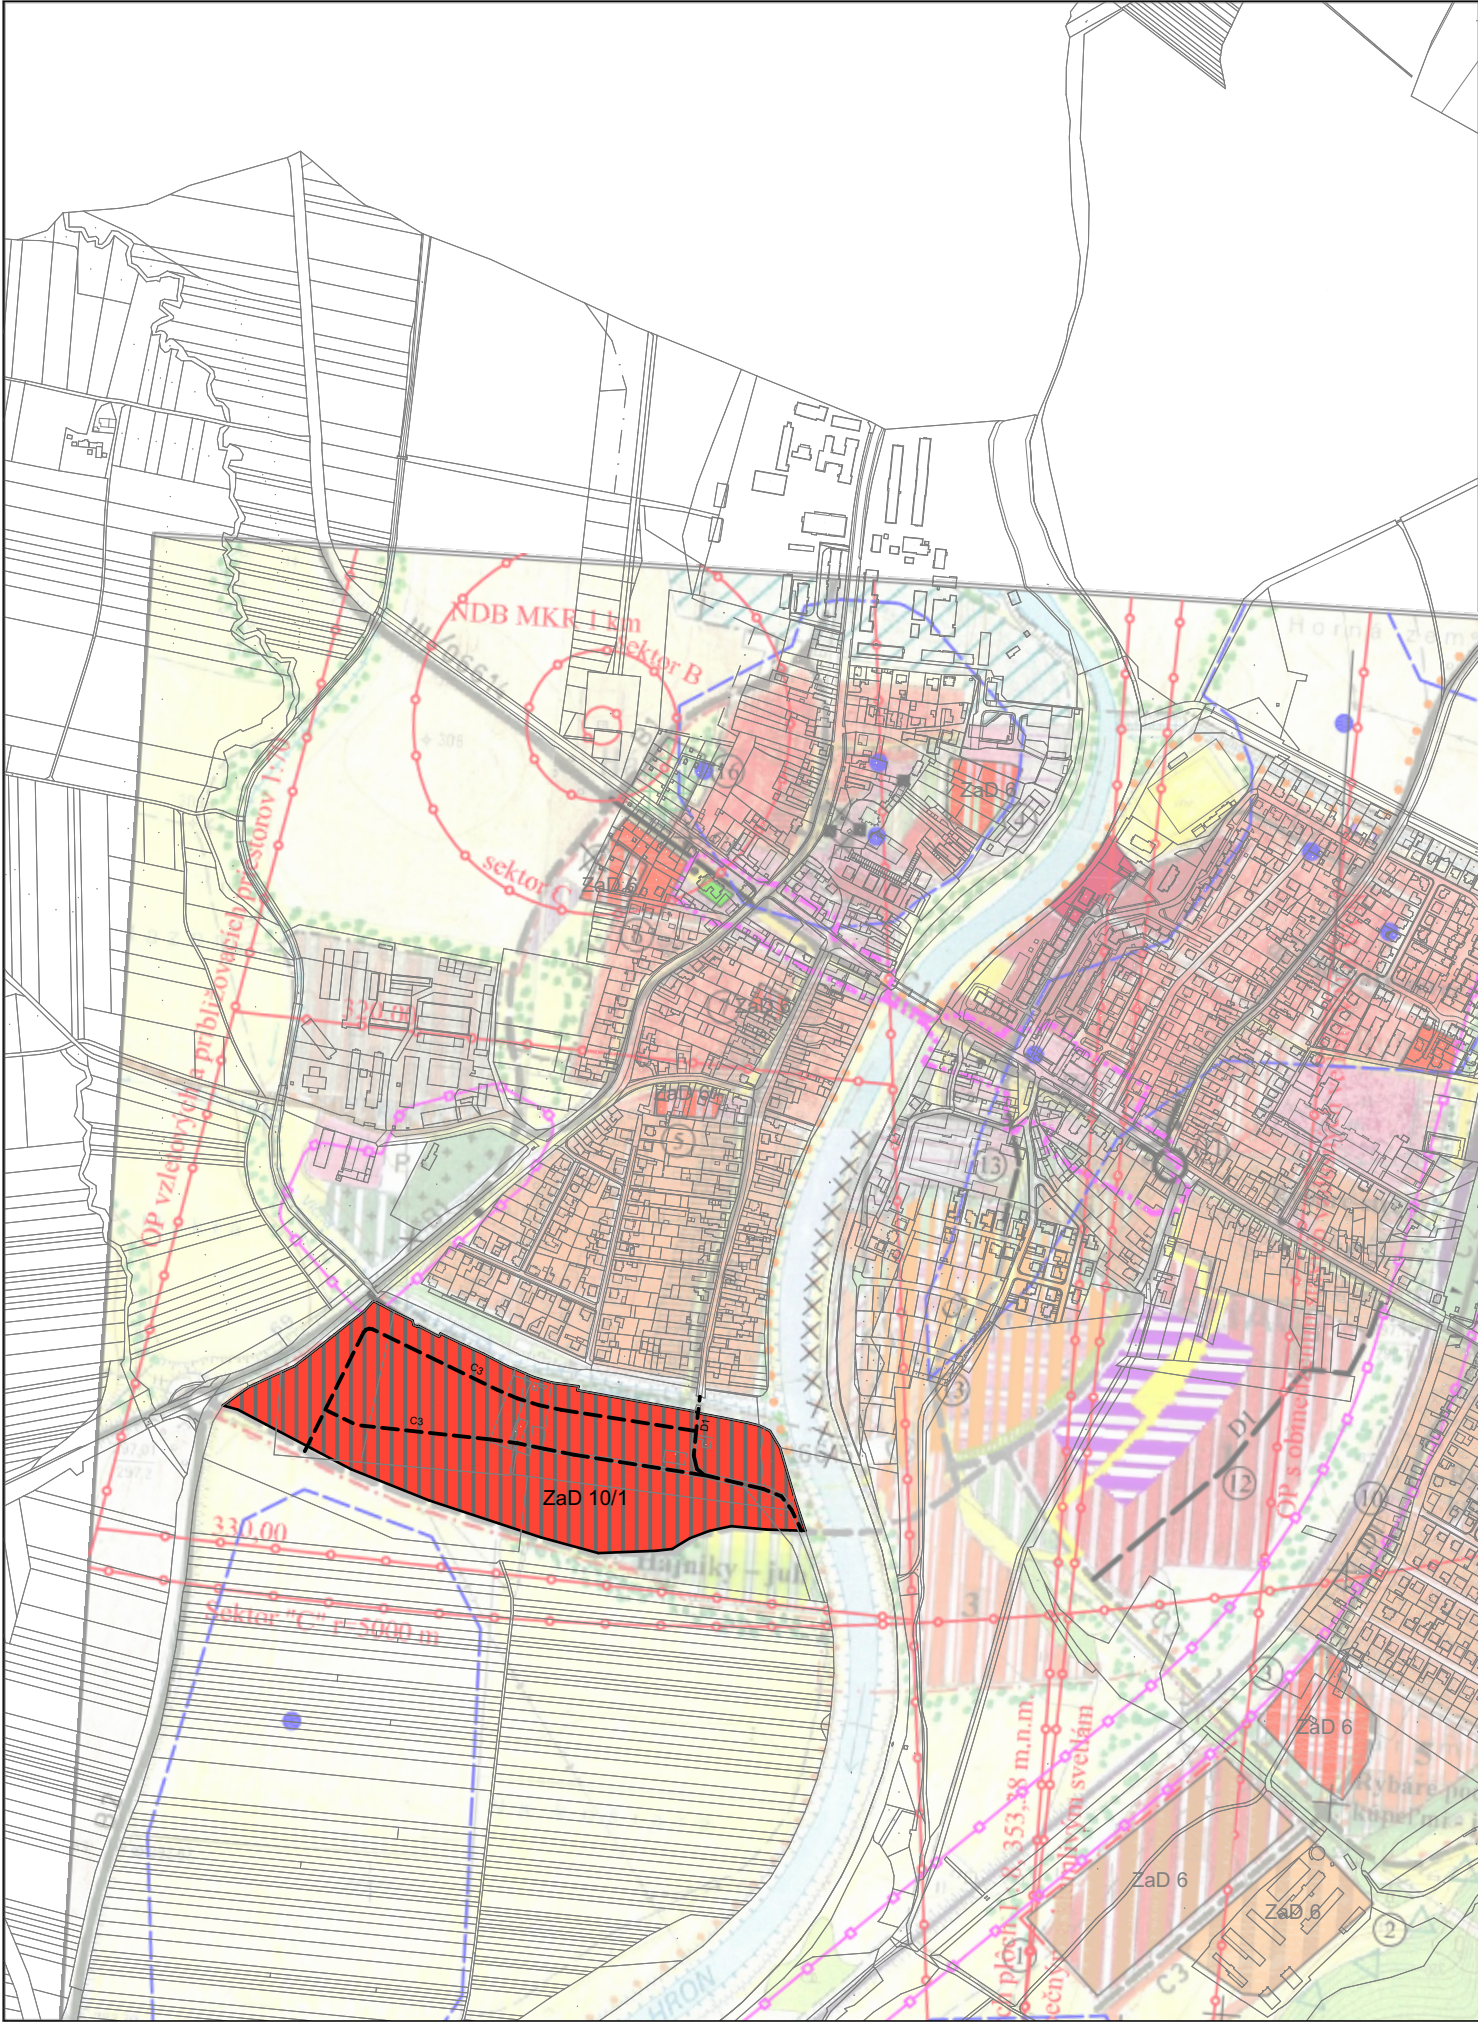

- Hranica katastrálneho územia
- Hranica zastavaného územia mesta
- Obytné územie – plochy zástavby bytových domov a základnej vybavenosti
- Obytné územie – plochy zástavby rodinných domov
- Obytné územie – Sliač – Trebuľa (doplnok ÚPN Z)
- Rezervné obytné plochy
- 5

Číslo navrhovanej lokality obytného územia
- Plochy občianskej vybavenosti
- Plochy zmiešanej funkcie bývania a vybavenosti
- Mestské centrum vyššej občianskej vybavenosti
- Zmiešané územie nezávadnej výroby, skladov a služieb
- Plochy výroby a výrobných služieb
- Plochy poľnohospodárskych účelových zariadení
- Pamiatkové objekty evidované v ÚZKP SR
- Plocha rekreačno-realizačného centra
- Priestory so sústredenou rekreačnou vybavenosťou
- Chatové lokality
- Plochy zariadení liečebných kúpeľov
- Plochy športu
- Golfové ihrisko
- Plochy zariadení vhodných na agroturistiku
- Plochy verejnej parkovej zelene
- Plocha kúpeľného parku
- Hranica kúpeľného územia
- Cintorín
- Plochy rozptýlenej stromovej a kríkovej vegetácie
- Krajinná zeleň rozptýlená
- ZaD 10/1
- Číslo ZaD a lokality

- Orná pôda
- Lesy
- Lúky
- Záhradkové osady
- Arborétum
- Hranica navrhovaného lesoparku
- Plochy osobitného určenia
- Rýchlostná komunikácia R1
- Cesty I. a III. triedy a cesty funkčnej triedy B
- Cesty funkčnej triedy C
- Cesty funkčnej triedy D
- Účelové komunikácie
- Záchytné parkoviská
- Zastávky SAD
- Zastávky MHD
- Železničná trať
- Železničná stanica
- Plochy dopravných zariadení
- Plocha letiska Sliač
- Rezerva územia pre plošné rozšírenie letiska Sliač
- Rekreačné pešie a cyklistické trasy
- Hlavné pešie trasy a priestory

ÚZEMNÝ PLÁN MESTA SLIAČ, ZaD č. 10

obstarávateľ	Mesto Sliač
odborne spôsobilá osoba	Ing. arch. Pavel Bugár, eR STAR s.r.o. Trieda SNP 75, Banská Bystrica
vyhotoviteľ	ESTING s.r.o., Zvolen Námestie SNP 64/2, Zvolen
spracovateľ	Ing. arch. Pavel Mikleš, 0857 AA SKA
technické riešenie	Ing. Brašňová, Ing. Volko, Ing. Timko, Ing. Sebiň D. Slašťan, Ing. Gajdošík
dátum	jún 2021
stupeň	návrh - § 22
formát	2 x A4
číslo zákazky	

názov výkresu : KOMPLEXNÝ URBANISTICKÝ VÝKRES A VÝKRES RIEŠENIA VEREJNÉHO DOPRAVNÉHO VYBAVENIA

