



Podľa rozdeľovníka

Váš list číslo/zo dňa

Naše číslo

Vybavuje/linka

Zvolen

OU-ZV-OSZP-2022/011462-011

Ing. Eva Nekvasilová/
863 2962

26. 09. 2022

Vec

VEREJNÁ VYHLÁŠKA

U p o v e d o m e n i e

o začatí vodoprávneho konania, upustenie od ústneho pojednávania a výzva na vyjadrenie sa k podkladom podania

Spoločnosť MNT – Invest s.r.o., J. Jesenského 1115/58, 960 01 Zvolen, IČO 51250110 požiadala listom doručeným na Okresný úrad Zvolen, odbor starostlivosti o životné prostredie dňa 27.05.2022 o stavebné vodoprávne povolenie podľa § 26 zákona č.364/2004 Z.z. o vodách a o zmene zákona SNR č.372/1990 Zb. o priestupkoch v znení neskorších predpisov (vodný zákon) v znení neskorších predpisov na stavbu s názvom „IBV SLIAČ RYBÁRE – JUH, BLOK 2 INŽINIERSKÉ SIETE – II. ETAPA“ v rozsahu objektov vodných stavieb:

SO - 02 Verejný vodovod

SO - 03 Verejná splašková kanalizácia

SO - 04 Verejná dažďová kanalizácia

Dňom podania žiadosti bolo vodoprávne konanie začaté.

Správny poplatok bol uhradený na základe výzvy správneho orgánu listom č.j. OU-ZV-OSZP-2022/011642-002 zo dňa 14.06.2022 v súlade so zákonom č.145/1995 Z.z. v znení neskorších predpisov V. časť stavebná správa položka č.60 písm. g) podľa predpokladaného rozpočtového nákladu stavby pre každý samostatný objekt v celkovej výške 300,- € prostredníctvom prevodného príkazu dňa 14.06.2022.

Územné rozhodnutie o umiestnení stavby vydalo mesto Sliač, spoločný obecný úrad – odbor stavebnej správy, Námestie slobody 22, 960 01 Zvolen ako stavebný úrad príslušný podľa §117 ods. 1 stavebného zákona č.j. SÚ 1719/2019-Le-rozh. zo dňa 11.06.2019 s nadobudnutím právoplatnosti 19.07.2019.

Vzhľadom k tomu, že správny orgán podľa § 32 zákona č. 71/1967 Zb. je povinný zistiť presne a úplne skutočný stav veci a za tým účelom obstarat' potrebné doklady, vyzval žiadateľa na doloženie potrebných dokladov listom č.j. OU-ZV-OSZP-2022/011462-003 zo dňa 17.06.2022, určil na ich doloženie lehotu, konanie prerušil rozhodnutím č.j. OU-ZV-OSZP-2022/011462-004 zo dňa 17.06.2022 a upozornil na právne dôsledky nedoloženia požadovaných dokladov. Doklady boli doložené 12.08.2022 a 24.08.2022 a 26.09.2022.

Dňa 12.08.2022 bola žiadosť doplnená o vydanie zmeny povolenia na osobitné užívanie vôd vydaného podľa § 21 ods. 1 písm. d) vodného zákona v časti I. rozhodnutia č.j. OU-ZV-OSZP-2020/001595-rozh./NEK zo dňa 27.01.2020 právoplatné 27.02.2020.

Okresný úrad Zvolen, odbor starostlivosti o životné prostredie ako príslušný orgán štátnej správy v zmysle § 5 ods. 1 zákona č.525/2003 Z.z. o štátnej správe starostlivosti o životné prostredie a o zmene a doplnení niektorých zákonov v znení neskorších predpisov a špeciálny stavebný úrad vo veciach vodných stavieb podľa § 61 písm. a) a c) zákona č.364/2004 Z.z. o vodách a o zmene zákona SNR č.372/1990 Zb. o priestupkoch v znení neskorších predpisov (vodný zákon) v znení neskorších predpisov (ďalej len „vodný zákon“) v rámci vodoprávneho konania podľa § 73 ods. 4 a 5 vodného zákona, v súlade s ustanovením § 26 ods. 1 a 2 zák. č. 71/67 Zb. o správnom konaní (správny poriadok)

upovedomuje

začatie konania dotknutým orgánom štátnej správy a známym účastníkom konania a zároveň upúšťa sa v zmysle § 61 ods. 2 zákona č. 50/1976 Zb. o územnom plánovaní a stavebnom poriadku (stavebný zákon) v znení neskorších predpisov (ďalej len „stavebný zákon“) a v zmysle § 73 ods. 5 vodného zákona od miestneho zisťovania a ústneho pojednávania.

Predmetom konania je: prerokovanie žiadosti o povolenie na uskutočnenie vodnej stavby podľa 26 ods.1 vodného zákona v súlade § 66 ods. 1 stavebného zákona s názvom „IBV SLIAČ RYBÁRE – JUH, BLOK 2 INŽINIERSKE SIETE – II. ETAPA“ v rozsahu objektov vodných stavieb:

SO - 02 Verejný vodovod

SO - 03 Verejná splašková kanalizácia

SO - 04 Verejná dažďová kanalizácia

stavebníka spoločnosť MNT – Invest s.r.o., J. Jesenského 1115/58, 960 01 Zvolen, IČO 51250110

a prerokovanie doplnenej žiadosti o vydanie zmeny povolenia na osobitné užívanie vôd vydaného podľa § 21 ods. 1 písm. d) vodného zákona v časti I. rozhodnutia č.j. OU-ZV-OSZP-2020/001595-rozh./NEK zo dňa 27.01.2020 právoplatné 27.02.2020.

Stavba sa bude nachádzať na parcelách:

v k.ú Rybáre, mesto Sliač

- KN C č. 1422/59, č. 1422/58 – trvalý trávny porast, č. 1465/21, č. 1465/23, 1423/48, 1423/39 – ostatná plocha, č. 34/1, 1423/49 – zastavaná plocha a nádvorie vo vlastníctve stavebníka

- KN C č. 1422/65, č. 1422/89 – orná pôda, č. 1423/33 – trvalý trávny porast vo vlastníctve Ing. Kiszely Krisztián

- KN C č. 34/3 - zastavaná plocha a nádvorie, č. 1423/42, č. 1465/35 – ostatná plocha, č. 1423/1 – trvalý trávny porast (čo vlastnícky zodpovedá KN E č. 1837) vo vlastníctve Mesta Sliač. Predložená bola zmluva o budúcej zmluve o zriadení vecného bremena, ktorá bude uzatvorená podľa príslušných ustanovení § 151n nasl. zákona č. 40/1964 Zb. Občianskeho zákonníka v znení neskorších predpisov zo dňa 12.02.2021 medzi vlastníkom pozemkov a stavebníkom.

- KN C č. 1465/22 – trvalý trávny porast vo vlastníctve MUDr. Parkániová Katarína a MUDr. Tkáč Martin. Predložená bola zmluva o budúcej zmluve o zriadení vecného bremena podľa ktorá bude uzatvorená podľa príslušných ustanovení § 151n nasl. zákona č. 40/1964 Zb. Občianskeho zákonníka v znení neskorších predpisov zo dňa 30.11.2021 medzi vlastními pozemku a stavebníkom.

Stavebník má s vlastníkom existujúceho verejného vodovodu a existujúcej verejnej kanalizácie StVS, a.s. Banská Bystrica uzatvorenú Zmluvu č. 1581/2022 o podmienkach uzatvorenia budúcej zmluvy o úprave vzájomných práv a povinností vlastníkov prevádzkovo súvisiacich verejných vodovodov zo dňa 15.06.2022. Stavebník má s prevádzkovateľom existujúceho verejného vodovodu a existujúcej verejnej kanalizácie StVPS, a.s. Banská Bystrica uzatvorenú Zmluvu č. 95/2022/06 o podmienkach uzatvorenia budúcej Zmluvy o prevádzkovaní infraštruktúrneho majetku v meste Sliač pod názvom „IBV SLIAČ RYBÁRE – JUH, BLOK 2 INŽINIERSKE SIETE – II. ETAPA“ zo dňa 01.06.2022.

Na stavbu je vydané rozhodnutie Okresného úradu Zvolen, pozemkového a lesného odboru, pozemkové oddelenie č.j. OU-ZV-OSZP- PLO1-2022/005528-002 zo dňa 25.04.2022 o trvalom odňatí poľnohospodárskej pôdy pre stavbu „IBV SLIAČ RYBÁRE – JUH, BLOK 2 INŽINIERSKE SIETE – II. ETAPA“.

Predložená bola projektová dokumentácia jednotlivých objektov vodných stavieb pre stavebné povolenie a realizáciu stavby s dátumom december 2019, č. zák.: 05/2019 zhotoviteľa objektov vodných stavieb spoločnosti Tim projekt s.r.o., V.P. Tótha č. 17, 960 01 Zvolen, autorizovaný stavebný inžinier Ing. Ján Timko reg. č. SKSI 0235*Z*A2.

POPIS STAVBY:

SO - 02 Verejný vodovod

pre zásobovanie pitnou a úžitkovou vodou je navrhnutý nový verejný vodovod – rozšírenie rozvodnej vodovodnej siete mesta. Pre zásobovanie II. etapy novej zástavby IBV je navrhnuté vybudovať nový verejný vodovod, ktorého kostru bude tvoriť navrhovaný hlavný zokruhoválny zásobný vodovodný rad „1“ z materiálu HD-PE100 – Polyetylén dimenzie D110 mm, ktorý bude na okraji riešeného územia na svojich oboch koncoch prepojený na už v I. etape výstavby vybudovaný jestvujúci verejný vodovod – hlavný vodovodný rad „1“, keď na tento hlavný vodovodný rad „1“ bude napojená ďalšie dve vetvy verejného vodovodu riešené pre budúce výhľadové zásobovanie budúcej zástavby IBV a to krátke vodovodné rady „1-3“ , „1-4“, ktorý bude na konci dočasne zaslepený pre budúce výhľadové pokračovanie verejného vodovodu. Okrem toho za účelom zokruhovania verejného vodovodu bude smerom do Mlynskej ulice vybudovaný nový verejný vodovod - samostatný vodovodný rad „1-2“, ktorý bude napojený na už v I. etape výstavby vybudovanú krátku časť radu „1-2“ a v Mlynskej ulici prepojený na už vybudovaný verejný vodovod. S ohľadom na súčasný stav, keď sa investorovi stavby nepodarilo právne vysporiadať pozemok SPF (parcela č. 1827/2) bude v rámci navrhovanej II. etapy novej zástavby vodovodný rad „1-2“ vybudovaný len od km 0,095, kde na pozemku investora bude dočasne osadený koncový nadzemný hydrant „H8“ (vzdušník) až po svoj koniec km 0,298 – prepojenie na jestvujúci už v I. etape vybudovaný rad „1“, v rámci II. etapy nebude vybudovaný ani krátky rad „1-4“. Krátka trasa navrhovaného verejného vodovodu – projektovaného radu „1-2“ bude od napojenia na jestvujúci verejný vodovod už v I. etape vybudovaný krátky úsek radu „1-2“ vedená smerom do Mlynskej ulice až po svoj koniec, kde po demontáži jestvujúceho nadzemného hydrantu bude prepojená na jestvujúci nový verejný vodovod v Mlynskej ulici, čím bude zabezpečené zokruhovanie verejného vodovodu. Prepojenie radu „1-2“ na jestvujúci verejný vodovod v Mlynskej ulici bude po demontáži jestvujúceho nadzemného hydrantu prevedené priamo na jestvujúce potrubie osadením novej odbočnej tvarovky, keď priamo na takto vybudované odbočenie bude nanovo osadený jestvujúci nadzemný hydrant DN 80 mm.

Dodávku potreby vonkajšej požiarnej vody v množstve $Q_{požiarne} = 7,5$ l/s je možné zabezpečiť cez navrhované nadzemné hydranty „H3“, a dočasne osadený hydrant „H8“. Na potrubí vodovodu bude uložený vyhľadávací vodič CY 6 mm².

Verejný vodovod – rozšírenie rozvodnej vodovodnej siete mesta je navrhnutý v nasledovnom rozsahu:

- rad „1“ (pokračovanie – budúce zokruhovanie verejného vodovodu):
 - HD-PE100-Polyetylén, PN10-DN100 mm (D110/6,6 mm) – dĺ. = 203,00 m
 - rad „1-2“ (pokračovanie do Mlynskej ulice – budúce výhľadové zokruhovanie):
 - HD-PE100-Polyetylén, PN10-DN100 mm (D110/6,6 mm) – dĺ. = 28,00 m
 - rad „1-3“ (vyvedenie mimo komunikáciu - výhľad):
 - HD-PE100-Polyetylén, PN10-DN100 mm (D110/6,6 mm) – dĺ. = 10,00 m
- VEREJNÝ VODOVOD CELKOM dĺ. = 241,00 m
- vodovodné prípojky –vyvedenie na stavebné pozemky (celkom 16 ks)
 - rPE – Polyetylén – DN 25 mm (D32/2,9 mm) -1“ - celkom dĺ. = 98,50 m

Výpočet potreby vody:

II. etapa výstavby IBV – celkom 16 nových stavebných parciel – rodinných domov s uvažovaným celkovým počtom 764 obyvateľov :

Priemerná denná potreba vody:

$$Q_d = 8\,640,00 \text{ l/deň} = 0,100 \text{ l/s}$$

$$Q_d \text{ max.} = 13\,824,00 \text{ l/deň} = 0,160 \text{ l/s}$$

$$Q_h \text{ max.} = 24\,883,20 \text{ l/deň} = 0,288 \text{ l/s}$$

$$\text{Ročná potreba vody: } Q_{roč.} = 3\,153,60 \text{ m}^3/\text{rok}$$

SO - 03 Verejná splašková kanalizácia

Pre zachytenie a odvedenie splaškových odpadových vôd od budúcej novej zástavby IBV v rámci II. etapy výstavby je navrhnutá verejná splašková kanalizácia - nová kanalizačná stoka „A-A“ a predĺženie už vybudovanej jestvujúcej stoky „A“ smerom do Mlynskej ulice. Hlavná stoka „A“ zrealizovaná v rámci I. etapy výstavby je napojená na existujúcu verejnú jednotnú kanalizáciu - kmeňovú stoku „F4“ TZR- železobetón DN 1000 mm v jestvujúcej kanalizačnej šachte „JŠ1“.

Nová stoka „AA“ bude s ohľadom na to, že sa investorovi nepodarilo právne vysporiadať pozemok SPF (parcela č. 1827/2) vybudovaná od novo navrhovanej šachty „Š14“ až po svoj koniec – koncovú šachtu „Š19“, súčasťou

navrhovaného riešenia je aj vybudovanie novej stoky „AA-1“ ktorou budú splaškové odpadové vody prečerpávaním dočasne odvedené do jestvujúcej lomovej kanalizačnej šachty „JŠ=Š1“ vybudovanej v rámci I. etapy na stoke „A“. Po vysporiadaní pozemku SPF sa dočasná stoka „AA-1“ s prečerpávaním bude po prepojení na jestvujúcu verejnú jednotnú kanalizáciu stoku „F4“ TZR- železobetón DN 1000 mm v šachte „JŠ2“ v celom rozsahu zrušená. Prečerpávacia stanica „ČS1“ bude vybudovaná ako typový betónový objekt vnútorného kruhového prierezu $\varnothing$ 1500 mm o celkovej výške 4700 mm s prehĺbenou čerpacou jímkou s poklopom, osadená bude na železobetónovej doske. Dočasné prečerpávanie splaškových odpadových vôd bude plne automatické s možnosťou prepnutia na ručné ovládanie pomocou dvoch ponorných čerpadiel (jedno záložné) s potrebnou kapacitou jedného čerpadla $Q_{min.} = 1,5$ l/s. Ovládanie čerpacej stanice bude z technologického rozvádzača, ktorý bude osadený na konzole vedľa čerpacej stanice.

Predĺženie stoky „A“ bude napojené na koniec jestvujúceho potrubia v rámci I. etapy výstavby už vybudovanú časť stoky „A“ (za jestvujúcou kanalizačnou šachtou „JŠ7“ vedené bude do Mlynskej ulice.

Na navrhovanom kanalizačnom potrubí budú osadené revízne šachty – kontrolné priame, lomové i sútokové „Š14* – Š19“ + šachta „Š1*“ a „Š8 – Š9“, vybudované budú ako celoprefabrikované betónové objekty.

Verejná splašková kanalizácia je navrhnutá v nasledovnom rozsahu:

- stoka „A“ (predĺženie stoky do Mlynskej ulice):

- PVC-kanaliz. hladké, SN10 – DN250mm (D250/7,6/6 000mm) – dĺ. = 69,50 m

- stoka „A-A“ (samostatná nová stoka – km 0,04425 ~ 0,16650):

- PVC-kanaliz. hladké, SN10 – DN250mm (D250/7,6/6 000mm) – dĺ. = 122,25 m

- stoka „A-A-1“ (dočasná samostatná nová stoka)- celkom dĺžka = 84,50 mm:

gravitačná časť:

- PVC-kanaliz. hladké, SN8 – DN200mm (D200/5,9/5 000mm) – dĺ. = 24,50 m

tlaková časť – výtlačné potrubie:

- PE 100 – Polyetylén, PN 10 – SDR17-DN50 mm (D63/3,8 mm) – 2” – dĺ. = 60,00 m

Verejná splašková kanalizácia celkom dĺ. = 60,00 m

- splaškové kanalizačné prípojky –vyvedenie na stavebné pozemky (celkom 20 ks)

- PVC-kanaliz. hladké, SN8 – DN150 mm (D160/4,7/5 000mm)– dĺ. = 123,50 m

Výpočet splaškových vôd:

$Q_{splaš. denné} = Q_d = 9450,00$ l/deň = 0,109 l/s

$Q_{splaš. denné max.} = Q_d = 15\,120,00$ l/deň = 0,175 l/s

$Q_{splaš.ročné} = Q_{roč.} = 3\,449,425$ m³/rok

Maximálny prietok splaškových odpadových vôd:

$Q_{splaš. max.} = 0,689$ l/s

SO - 04 Verejná dažďová kanalizácia

Pre zachytenie a odvedenie dažďových vôd z riešených nových komunikácií je navrhnuté riešiť vybudovaním samostatnej cestnej dažďovej kanalizácie – navrhovanej novej samostatnej dažďovej kanalizačnej stoky „BB“ a dobudovaním jestvujúcej stoky „BC“, keď dažďové odpadové vody z celého ostatného územia novej zástavby IBV (strechy RD, záhrady) budú likvidované v rámci jednotlivých nehnuteľností a to odvedením povrchovo na terén, resp. budú dažďové vody zachytávané v akumuláčnych nádržiach a využívané ako úžitkové vody na polievanie záhrad ap., keď v rámci celkového riešenia bude možné len prípadné prelivné čisté dažďové vody z týchto akumuláčnych nádrží cez vsakovacie objekty odvádzať v hĺbke cca 1,0 m pod upraveným terénom priamo do spodných vôd. Navrhnuté riešenie odvádzania dažďových vôd z komunikácií do vodného toku je riešené s ohľadom na vysokú hladinu podzemnej vody, ktorá do výšky 1,2 m pod rastlým terénom, čo aj s ohľadom na značný rozsah navrhovaných komunikácií a stiesnené pomery technicky sťažuje riešiť odvedenie dažďových vôd vsakovaním do podzemných vôd.

Nová stoka „BB“ bude napojená v kanalizačnej šachte „JŠ28“ na hlavnú stoku B vybudovanú už v I. etape, ktorá je vyústená do rieky Hron. S ohľadom na súčasný stav, keď sa investorovi stavby nepodarilo právne vysporiadať pozemok SPF (parcela č. 1827/2) bude v rámci navrhovanej II. etapy novej zástavby bude nová stoka „BB“ vybudovaná od napojenia na už v I. etape vybudovanú stoku „B“ až po km 0,14250 kde sa dočasne zaslepí. Výhľadovo bude stoka „BB“ riešená od dočasného zaslepenia po navrhovanú kanalizačnú šachtu „Š48“ až po vysporiadaní pozemku SPF.

Predĺženie stoky „BC“ bude napojené za jestvujúcou lomovou kanalizačnou šachtou „JŠ30“ na jestvujúcu v rámci I. etapy výstavby už vybudovanú časť stoky „BC“, vedené bude smerom do Mlynskej ulice po navrhovanú koncovú šachtu „Š49“.

Na potrubí budú osadené revízne šachty – kontrolné priame, lomové i sútokové „Š41 – Š45“ a „Š49“, vybudované budú ako celoprefabrikované betónové objekty. Do navrhovanej verejnej dažďovej kanalizácie budú po celej trase napojené uličné vpuste 7 ks a to vpuste „UV14“ až „UV17“ a „UV35“, keď ďalšie uličné vpuste „UV1“, „UV4“ a „UV5“ budú na výhľadovo riešenú stoku „BB“ napojené až po jej dobudovaní.

Verejná dažďová kanalizácia je navrhnutá v nasledovnom rozsahu:

- stoka „BB“ (nová – km 0,000 – 0,14250) – celkom dĺžka = 217,50 m
 - PVC-kanaliz. hladké, SN12 – DN300mm (D315/10,2/6 000mm) – dĺ. = 142,50 m
 - stoka „BC“ (pokračovanie do Mlynskej ulice)
 - PVC-kanaliz. hladké, SN12 – DN250mm (D250/8,1/6 000mm) – dĺ. = 26,50 m
- VEREJNÁ DAŽĎOVÁ KANALIZÁCIA CELKOM dĺ. = 169,00 m

- Dažďové kanalizačné prípojky k uličným vpustiam (celkom 7 ks)
- PVC-kanaliz. hladké, SN12 – DN200mm (D200/6,5/6 000mm) – dĺ. = 25,50 m

Výpočet dažďových vôd- II. etapa výstavby:

- miestne obslužné komunikácie – asfalt (0,112 ha) = 16,94 l/s
 - parkoviská – asfalt (0,024 ha) = 3,63 l/s
 - spevnené chodníky – betónová dlažba (0,057 ha) = 5,75 l/s
 - spevnené vjazdy k RD – betónová dlažba (0,008 ha) = 0,81 l/s
 - zeleň pozdĺž komunikácii (0,020 ha) = 0,51 l/s
- dažďové vody celkom Q_{dažďové} = 27,64 l/s

V zmysle spracovaného projektu pre územné rozhodnutie celkové vyčíslené množstvo dažďových vôd z celého územia výstavby IBV Sliač-Rybáre – Juh blok 2“ predstavuje hodnotu Q_{dažďové} = 100,76 /s.

Vodovodné prípojky a kanalizačné prípojky sa v zmysle §3 ods. 3 písm. e) a ods. 4 písm. h) zákona č. 442/2002 Z.z. o verejných vodovodoch a kanalizáciách nepovažujú za verejný vodovod ani jeho súčasť a za verejnú kanalizáciu ani jej súčasť a v zmysle § 52 ods. 1 písm. j) a k) vodného zákona nie sú vodnými stavbami, preto tieto nie sú predmetom vodoprávneho konania (kompetencie na povolenie uvedených prípojok má príslušný stavebný úrad Mesto Sliač). V zmysle § 4 ods. 1 a ods. 2 zákona č. 442/2002 Z.z. súčasťou verejného vodovodu je pripojenie vodovodnej prípojky na rozvážiaciu vetvu s uzáverom a súčasťou verejnej kanalizácie je zaústenie kanalizačnej prípojky do verejnej kanalizácie.

Vzhľadom na novelu vodného zákona a zákona č.442/2002 Z.z. o verejných vodovodoch a verejných kanalizáciách a o zmene a doplnení zákona č. 276/2001 Z. z. o regulácii v sieťových odvetviach (§ 3 ods.2) je stavebník povinný KU KOLAUDAČNÉMU KONANIU PREDLOŽIŤ ZMLUVU O PREVODE VLASTNÍCTVA VEREJNÉHO VODOVODU A VEREJNEJ KANALIZÁCIE medzi vlastníkom stavby a subjektom verejného práva.

Na základe žiadosti, platnej legislatívy a po zohľadnení predložených podkladov orgán štátnej vodnej správy (OŠVS) navrhuje vydať nasledovnú zmenu povolenia na osobitné užívanie vôd vydaného podľa § 21 ods. 1 písm. d) vodného zákona v časti I. rozhodnutia č.j. OU-ZV-OSZP-2020/001595-rozh./NEK zo dňa 27.01.2020 právoplatné 27.02.2020:

povoľuje osobitné užívanie vôd podľa § 21 ods. 1) písm. d) vodného zákona - vypúšťanie vôd z povrchového odtoku do povrchových vôd prostredníctvom objektu vodnej stavby SO – 04 Dažďová kanalizácia v rámci stavby „IBV SLIAČ RYBÁRE – JUH, BLOK 2 INŽINIERSKE SIETE – I. ETAPA a II. ETAPA“.

a týchto podmienok nasledovne:

1. Charakteristika vypúšťaných vôd:

vody z povrchového odtoku – zrážkové vody zo spevnených plôch z obslužnej komunikácie – vetiev „B“, „C“ a časti vetvy „A“ a „D“, spevnených chodníkov a vjazdov k rodinným domom, zo zelene pozdĺž komunikácií v rámci stavby „IBV SLIAČ RYBÁRE – JUH, BLOK 2 INŽINIERSKE SIETE – I. ETAPA a II. ETAPA“, akýkoľvek iný druh vôd je dažďovou kanalizáciou vypúšťať neprípustné.

3. Predpokladané množstvá vypúšťaných vôd z povrchového odtoku, veľkosť odvodňovaných plôch:

- I. etapa výstavby IBV SLIAČ RYBÁRE – JUH, BLOK 2:

čisté dažďové vody

- miestne obslužné komunikácie – asphalt (0,131 ha) = 19,81 l/s

- spevnené chodníky – betónová dlažba (0,035 ha) = 3,53 l/s

- spevnené vjazdy k RD – betónová dlažba (0,007 ha) = 0,71 l/s

- zeleň pozdĺž komunikácií (0,029 ha) = 0,73 l/s

dažďové vody celkom Q_{dažďové} = 24,78 l/s

- II. etapa výstavby IBV SLIAČ RYBÁRE – JUH, BLOK 2:

- miestne obslužné komunikácie – asphalt (0,112 ha) = 16,94 l/s

- spevnené chodníky – betónová dlažba (0,057 ha) = 5,75 l/s

- spevnené vjazdy k RD – betónová dlažba (0,008 ha) = 0,81 l/s

- zeleň pozdĺž komunikácií (0,020 ha) = 0,51 l/s

dažďové vody celkom Q_{dažďové} = 24,01 l/s

9. V prípade akýchkoľvek zmien, ktoré by mali vplyv na podmienky vypúšťania vôd, za ktorých bolo povolenie vydané, je potrebné požiadať orgán štátnej vodnej správy o zmenu povolenia a SVP, š.p., OZ Banská Bystrica o vyjadrenie k takejto zmene – tj. kdeže povolenie na osobitné užívanie vôd je vydané pre podmienky I. a II. etapy výstavby, bude pri povoľovaní výstavby, resp. užívania každej ďalšej etapy potrebné požiadať aj o zmenu povolenia na osobitné užívanie vôd.

Účastníci konania môžu svoje námietky uplatniť najneskôr do 8 dní odo dňa doručenia tohto oznámenia, inak sa na ne neprihliadne.

V rovnakom čase oznámia svoje stanoviská aj dotknuté orgány. Ak účastník konania a dotknutý orgán v stanovenej lehote svoje stanovisko neoznámia, má sa za to, že z hľadiska ním sledovaných záujmov s dodatočným povolením stavby a povolením na osobitné užívanie vôd súhlasí.

Na pripomienky a námietky, ktoré boli alebo mohli byť uplatnené v územnom konaní alebo pri prerokúvaní územného plánu zóny sa neprihliada.

V súlade s § 33 ods. 2 správneho poriadku Okresný úrad Zvolen, odbor starostlivosti o životné prostredie dáva účastníkom konania a zúčastneným osobám možnosť pred vydaním rozhodnutia vyjadriť sa k jeho podkladu i k spôsobu jeho zistenia, prípadne navrhnúť jeho doplnenie. Účastníci konania môžu do podkladov podania nahliadnuť počas úradných hodín na Okresnom úrade Zvolen, odbore starostlivosti o životné prostredie u pracovníka, ktorý podanie vybavuje.

Toto upovedomenie sa upovedomuje verejnou vyhláškou podľa § 73 ods. 4 a 5 vodného zákona v spojení s § 26 ods. 1 a 2 správneho poriadku účastníkom konania. V zmysle § 26 ods. 2 správneho poriadku doručenie verejnou vyhláškou sa vykoná tak, že sa písomnosť vyvesí po dobu 15 dní na úradnej tabuli správneho orgánu. Posledný deň tejto lehoty je dňom doručenia.

Okresný úrad Zvolen, Odbor starostlivosti o životné prostredie žiada Mesto Sliač aby predmetnú verejnú vyhlášku zverejnilo po dobu 15 dní na úradnej tabuli a súčasne iným spôsobom v mieste obvyklým v zmysle § 26 ods. 2 správneho poriadku. Po uplynutí lehoty určenej na zverejnenie, žiadame túto vyhlášku zaslať späť s vyznačením dátumu jej vyvesenia/zverejnenia a zvesenia.

Upovedomenie o začatí konania je umiestnené aj na webovej stránke Okresného úradu Zvolen <https://www.minv.sk/?okresne-urady-klientske-centra&urad=44&sekcia=uradna-tabula#popis>

Príloha na zverejnenie: situácie objektov vodných stavieb

Doručuje sa:

- účastníkom konania VEREJNOU VYHLÁŠKOU:

1. Stavebník: MNT – Invest s.r.o., J. Jesenského 1115/58, 960 01 Zvolen
2. Vlastníci pozemkov, na ktorých bude stavba realizovaná:
 - a) Ing. Kiszely Krisztián, A. Nográdyho 716/39, 960 01 Zvolen
 - b) MUDr. Parkániová Katarína, Príbelce 138, 991 25 Príbelce
 - c) MUDr. Tkáč Martin, Komenského 14419/18A, 97401 Banská Bystrica
 - d) Mesto Sliač, Letecká 1, 962 31 Sliač
3. Vlastníci stavieb na pozemkoch, na ktorých bude stavba realizovaná a osoby, ktoré majú iné práva k týmto pozemkom a stavbám podľa parcelných čísiel KN C č. 1422/59, č. 1422/58, č. 1465/21, č. 1465/23, 1423/48, 1423/39, č. 34/1, 1423/49, č. 1422/65, č. 1422/89, č. 1423/33, č. 34/3, č. 1423/42, č. 1465/35, č. 1423/1 (KN E č. 1837) č. 1465/22.
4. Vlastníci susediacich pozemkov a stavieb a osoby, ktoré majú iné práva k pozemkom a stavbám na nich. Susediace pozemky k pozemkom, na ktorých bude stavba realizovaná KN C č. 1422/59, č. 1422/58, č. 1465/21, č. 1465/23, 1423/48, 1423/39, č. 34/1, 1423/49, č. 1422/65, č. 1422/89, č. 1423/33, č. 34/3, č. 1423/42, č. 1465/35, č. 1423/1 (KN E č. 1837) č. 1465/22.
5. Správca vodného toku podľa §73 ods. 3 vodného zákona: SVP, š.p., Povodie Hrona, OZ, Partizánska cesta 69, 974 98 Banská Bystrica.
6. Projektant stavby: Tim projekt s.r.o., autorizovaný stavebný inžinier Ing. Ján Timko, V.P. Tótha č. 17, 960 01 Zvolen,
7. Obec ako účastník konania podľa § 73 ods. 4 vodného zákona: Mesto Sliač, Letecká 1, 962 31 Sliač

- dotknutým orgánom, ostatným:

8. StVS, a. s, Partizánska cesta č.5, 974 01 Banská Bystrica
9. StVPS, a.s., Partizánska cesta 5, 974 01 Banská Bystrica
10. Stredoslovenská distribučná, a.s. Žilina, Pri Rajčianke 2927/8, 010 47 Žilina
11. SPP - Distribúcia, a.s. Mlynské Nivy 44b, 825 11 Bratislava
12. FÁBIAN s.r.o. (správca sietí SnailNet s.r.o.), Rudlovská cesta 53, 974 01 Banská Bystrica
13. Dopravný úrad, Divízia civilného letectva, Letisko M.R. Štefánika, 823 05 Bratislava
14. Krajský pamiatkový úrad, Lazovná 8, 974 00 Banská Bystrica
15. Okresné riaditeľstvo Policajného zboru, ODI, ul. Bystrický rad 25, 960 01 Zvolen
16. Regionálny úrad verejného zdravotníctva, Nádvorná 12, 960 01 Zvolen
17. OR HaZZ Zvolen, Lieskovská cesta 500/38, 960 01 Zvolen
18. Mesto Sliač, MsÚ Zvolen, spol. obecný úrad – odbor stavebnej správy, Nám. slobody 22, 960 01 Zvolen
19. Okresný úrad Zvolen, pozemkový a lesný odbor, Študentská 12, 960 01 Zvolen
20. Okresný úrad Zvolen, Odbor starostlivosti o životné prostredie: ŠSOH, ŠSOPaK

Doručuje sa so žiadosťou o vyvesenie na úradnej tabuli:

21. Mesto Sliač, Letecká 1, 962 31 Sliač

Doručí sa na vedomie:

22. MNT – Invest s.r.o., J. Jesenského 1115/58, 960 01 Zvolen

Vyvesené

(dňa, pečiatka, podpis)

Zvesené
(dňa, pečiatka, podpis)

Ing. Eduard Bublinec
vedúci odboru

Informatívna poznámka - tento dokument bol vytvorený elektronicky

Rozdeľovník k číslu OU-ZV-OSZP-2022/011462-011


MNT-invest s.r.o., na vedomie, J. Jesenského 1115/58, 960 01 Zvolen 1
Mesto Sliač, so žiadosťou o vyvesenie na úradnej tabuli, Letecká 232, 962 31 Sliač
Stredoslovenská vodárenská spoločnosť, a.s., Partizánska cesta 5, 974 01 Banská Bystrica 1
Stredoslovenská vodárenská prevádzková spoločnosť, a.s., Partizánska cesta 5, 974 01 Banská Bystrica 1
Stredoslovenská distribučná, a.s., Pri Rajčianke 2927/8, 010 47 Žilina 1
SPP - distribúcia, a.s., Mlynské nivy 44/b, 825 11 Bratislava 26
FÁBIAN s.r.o., Rudlovská cesta 53, 974 01 Banská Bystrica 1
Dopravný úrad, Letisko M. R. Štefánika, 823 05 Bratislava - mestská časť Ružinov
Krajský pamiatkový úrad Banská Bystrica, Lazovná 8, 975 65 Banská Bystrica
Regionálny úrad verejného zdravotníctva Zvolen, Nádvorná 3366, 960 01 Zvolen 1
Mesto Zvolen, Námestie slobody 2525, 960 01 Zvolen 1
OKRESNÉ RIADITEĽSTVO PZ VO ZVOLENE, VNÚTORNÉ ODDELENIE, Jána Švermu č. 1900/4, 960 69, Zvolen
OKRESNÉ RIADITEĽSTVO HaZZ VO ZVOLENE, ODDELENIE POŽIARNEJ PREVENCIE,
OKRESNÝ ÚRAD ZVOLEN, POZEMKOVÝ A LESNÝ ODBOR, Študentská 2084/12, 961 08, Zvolen
OKRESNÝ ÚRAD ZVOLEN, ODBOR STAROSTLIVOSTI O ŽIVOTNÉ PROSTREDIE, Študentská 2084/12, 961 08, Zvolen

SÚBEH PODZEMNÝCH VEDENÍ V (m)



- * SLABOPRŮDOVÉ KÁBLE - SILOVÉ KÁBLE DO 35 kV (NECHRÁNĚNÉ) = 0,8 m
- * SLABOPRŮDOVÉ KÁBLE - SLABOPRŮDOVÉ KÁBLE = 0,07 m
- * SLABOPRŮDOVÉ KÁBLE - PLYNOVOD DO 0,3 MPa = 0,4 m
- * SLABOPRŮDOVÉ KÁBLE - VODOVOD = 0,4 m
- * SLABOPRŮDOVÉ KÁBLE - TEPLŮVOD = 0,8 m (VÍD POZN. STN)
- * SLABOPRŮDOVÉ KÁBLE - KANALIZAČNÉ STOKY = 0,5 m

*TEPLOVOD - SILOVÉ KÁBLE DO 35 kV = 1,0 m
 *TEPLOVOD - SLABOPRŮDOVÉ KÁBLE = 0,8 m (VIŠ POZN. STN.)
 *TEPLOVOD - PLYNOVOD DO 0,3 MPa = 0,5 m
 *TEPLOVOD - VODOVOD = 1,0 m
 *TEPLOVOD - KANALIZAČNÉ STOKY = 0,3 m

*1,5 m - PRI VEREJNOM VODOVODE A VEREJNEJ KANALIZÁCIÍ DO PRIEREMU 500 MM VRÁTANE
*2,5 m - PRI VEREJNOM VODOVODE A VEREJNEJ KANALIZÁCIÍ NAD PRIEREM 500 MM
1,0 m - VN KÁBLOVÉ VEDENIE
1,0 m - NN A VO KÁBLOVÉ VEDENIA
*1,0 m - STL PLYNOVODY V ZASTAVANOM ÚZEMÍ V ZMYSLE 25/1021 Z.Z.
S PREVÁDZOVÝM TLAKOM NIŽŠÍ AKO 4 kPa
*8,0 m - PRE PLYNOVODY S MENOVITOU SVETLOŠŤOU 201 MM - 500 MM
*1,0 m - SLABOPRÚDOVÉ ROZVODY
*1,0 m - TEPLOVODNÉ ROZVODY

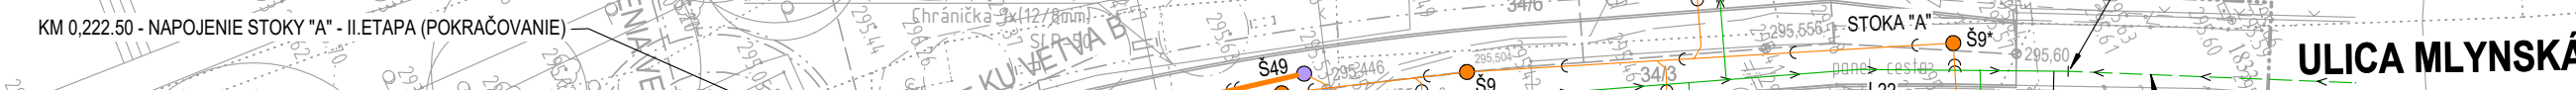

LEGENDA NAVRHOVANÝCH INŽINIERSKYCH SIETÍ - II.ETAPA:

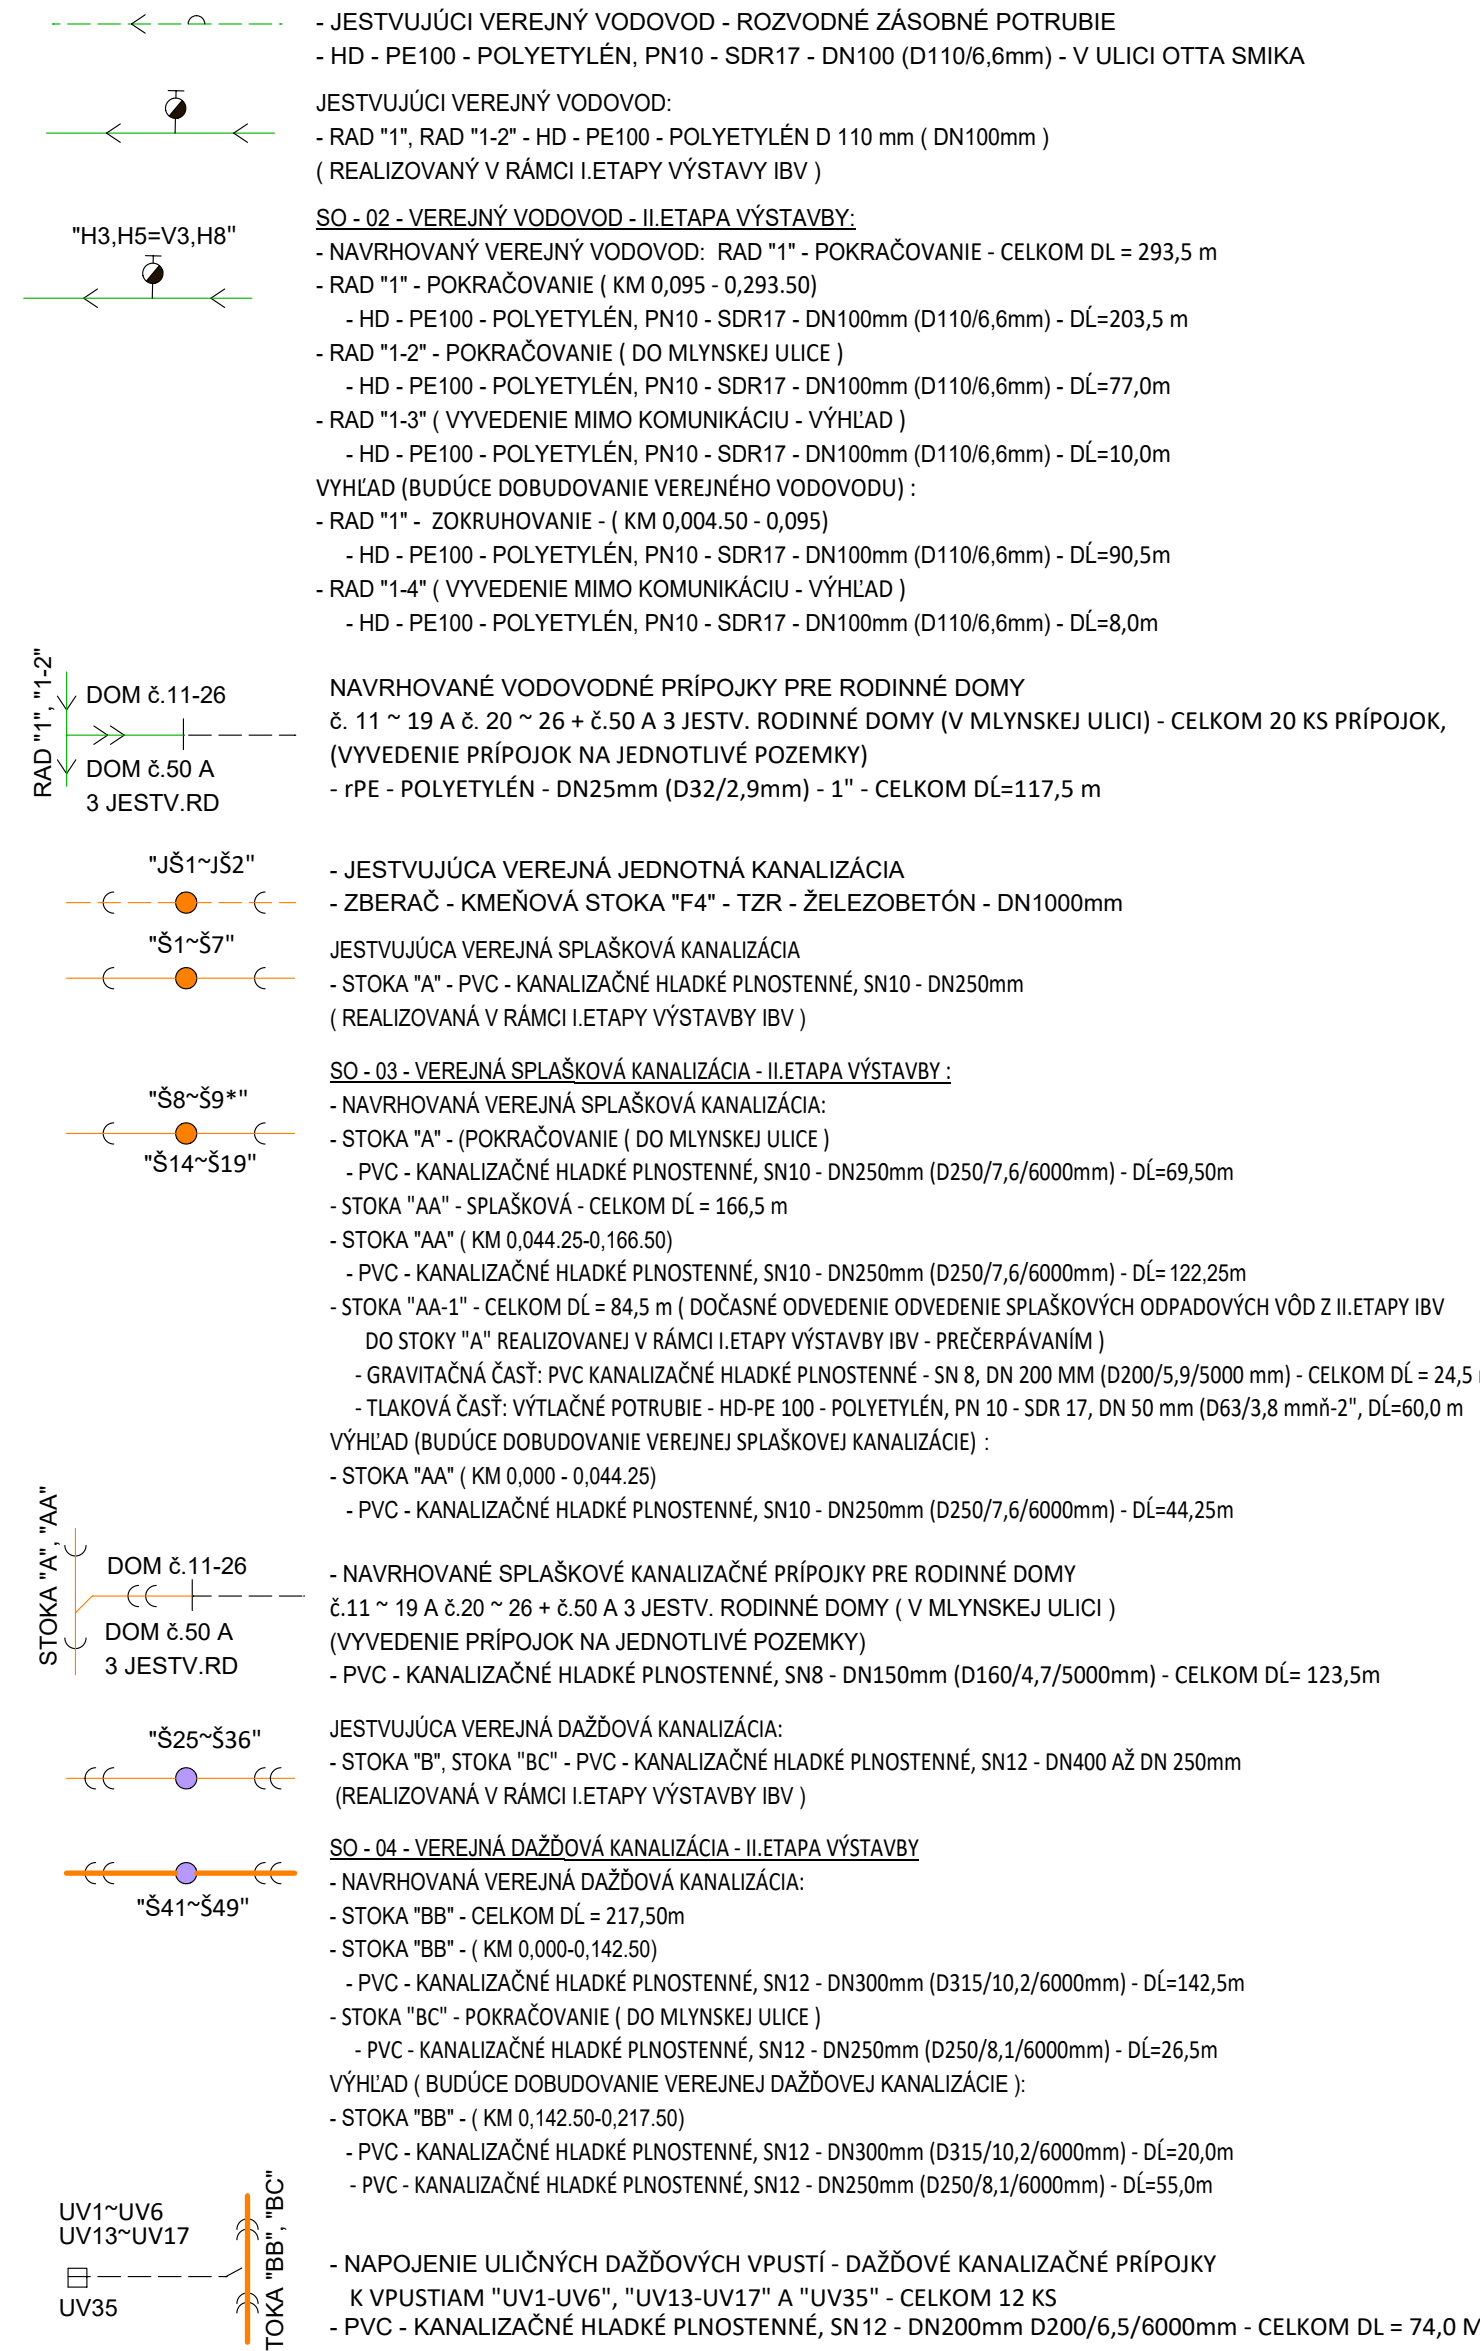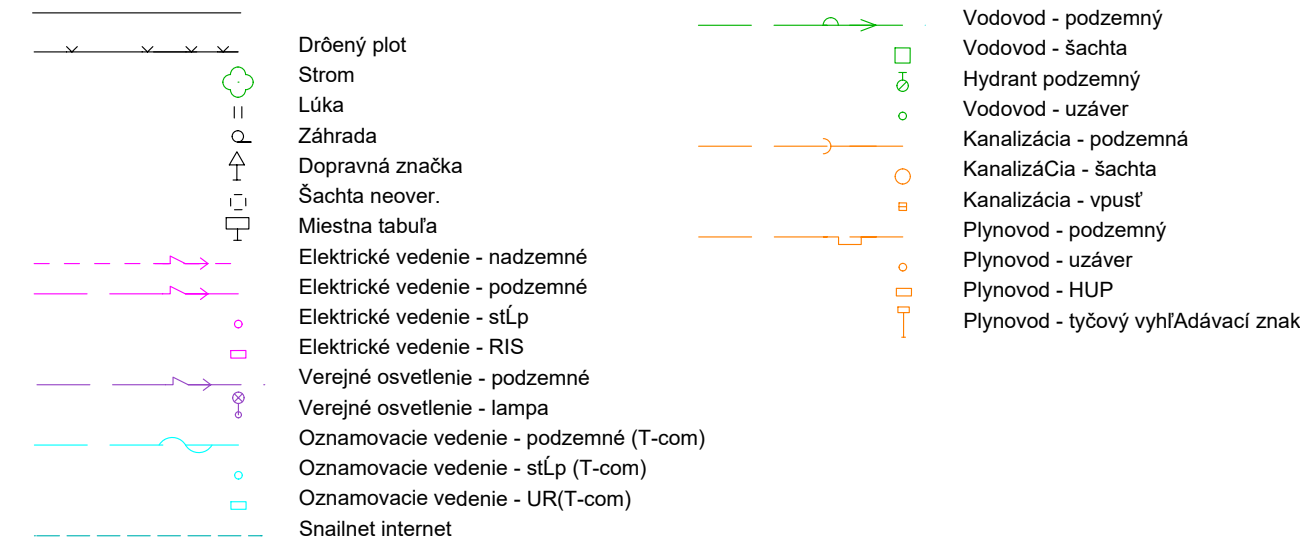

PRED ZAHÁJENÍM VÝSTAVBY JE NUTNÉ SPRACOVAŤ NA VŠETKY KONSTRUKČIE OBJEKTU DIELNSKÚ - VÝROBNÚ DOKUMENTÁCIU, S JEJ NÁSLEDNÝM ODSÚHLASENÍM GENERALNÝM PROJEKTANTOM A STAVEBNÍKOM !!!													
										VÝŠKOVÝ SYSTÉM BpV SÚRADNICOVÝ SYSTÉM JTSK			
AUTOR NÁVRHU:		ING ARCH.P.MIKLEŠ								 ESTING s.r.o. nám. SNP 64/2 P.O. Box 168 960 01 Zvolen tel.-fax: 045/321892			
PROJEKTANT STAVBY:		ING J.VOLKO				ZODP. PROJEKTANT: ING J.TIMKO							
VYPRACOVÁL:		ING J.TIMKO											
STAVEBNÍK:		MNT - INVEST S.R.O., LIEŠKOVSKÁ CESTA 180, 962 21 LIEŠKOVEC											
Miesto stavby:		SLIAC - RYBÁRE - JUH, BLOK 2								ČÍSLO ZÁKAZKY		15/2019	
NÁZOV STAVBY:		IBV SLIAC RYBÁRE - JUH, BLOK 2 INŽINIERSKE SIETE - I.ETAPA								FORMÁT		10x4A	
										DÁTUM		12/10/2021	
OBJEKT:		SO - 04 VEREJNÁ DŹADOVÁ KANALIZÁCIA								MIERKA		1 : 500	
PARCELA:		KN C: 1422/65, KN E: 1837,				KLASIF. STAVBY		1		1	1	0	
OBSAH:		SITUÁCIA								STUPEŇ		PROJEKT PRE SPaRS	
ČASŤ:		VODOHOSPODÁRSTVO								ARCHIVNÉ ČÍSLO		ČÍSLO VÝKRESU	
										SP-15/19		02	

PRIESTOROVÉ ÚPRAVY VEDENÍ - STN 73 6005:

SÚBEH POZEMNÝCH VEDENÍ V (m):

- * PLYNOVOD DO 0,3 MPa - SILOVÉ KÁBLE DO 35 kV = 0,6 m
- * PLYNOVOD DO 0,3 MPa - SLABOPRÚDOVÉ KÁBLE = 0,4 m
- * PLYNOVOD DO 0,3 MPa - VODOVOD = 0,5 m
- * PLYNOVOD DO 0,3 MPa - TEPLUVOD = 0,5 m
- * PLYNOVOD DO 0,3 MPa - KANALIZAČNÁ STOKA = 1,0 m
- * PLYNOVOD DO 0,3 MPa - PLYNOVOD DO 0,3 MPa = 0,4 m

- * VODOVOD - SILOVÉ KÁBLE DO 35 kV = 0,4 m
- * VODOVOD - PLYNOVOD DO 0,3 MPa = 0,5 m
- * VODOVOD - SLABOPRÚDOVÉ KÁBLE = 0,4 m
- * VODOVOD - VODOVOD = 0,6 m
- * VODOVOD - TEPLUVOD = 1,0 m
- * VODOVOD - KANALIZAČNÁ STOKA = 0,6 m

- * SLABOPRÚDOVÉ KÁBLE - SILOVÉ KÁBLE DO 35 kV (NECHRÁNENÉ) = 0,8 m
- * SLABOPRÚDOVÉ KÁBLE - SLABOPRÚDOVÉ KÁBLE = 0,07 m
- * SLABOPRÚDOVÉ KÁBLE - PLYNOVOD DO 0,3 MPa = 0,4 m
- * SLABOPRÚDOVÉ KÁBLE - VODOVOD = 0,4 m
- * SLABOPRÚDOVÉ KÁBLE - TEPLUVOD = 0,8 m (VIÐ POZN. STN)
- * SLABOPRÚDOVÉ KÁBLE - KANALIZAČNÉ STOKY = 0,5 m


OCHRANNÉ PÁSMA:

- *1,5 m - PRI VEREJNOM VODOVODE A VEREJNEJ KANALIZÁCIÍ DO PRIEMERU 500 MM VRÁTANE
- *2,5 m - PRI VEREJNOM VODOVODE A VEREJNEJ KANALIZÁCIÍ NAD PRIEMER 500 MM
- *1,0 m - VN KÁBLOVÉ VEDENIE
- *1,0 m - NN A VO KÁBLOVÉ VEDENIA
- *1,0 m - STL PLYNOVODY V ZASTAVANOM ÚZEMÍ V ZMYSLE 251/2012 Z.Z.
- * S PREVADZKOVÝM TLAKOM NIŽŠÍM AKO 0,4 kPa
- *8,0 m - PRE PLYNOVODY S MENOVITOU SVETLOSTOU 201 MM - 500 MM
- *1,0 m - SLABOPRÚDOVÉ ROZVODY
- *1,0 m - TEPLUVODNÉ ROZVODY


- *TEPLUVOD - SILOVÉ KÁBLE DO 35 kV = 1,0 m 35 kV = 0,2 m
- *TEPLUVOD - SLABOPRÚDOVÉ KÁBLE = 0,8 m (VIÐ POZN. STN)BLE = 0,8 m
- *TEPLUVOD - PLYNOVOD DO 0,3 MPa = 0,5 m 35 kV = 0,6 m
- *TEPLUVOD - VODOVOD = 1,0 m 35 kV = 0,4 m
- *TEPLUVOD - KANALIZAČNÉ STOKY = 0,3 m
- *SILOVÉ KÁBLE DO 35 kV - KANALIZAČNÉ STOKY = 0,5 m
- *SILOVÉ KÁBLE DO 35 kV - SILOVÉ KÁBLE DO 35 kV = 0,2 m
- *SILOVÉ KÁBLE DO 35 kV (NECHRÁNENÉ) - SLABOPRÚDOVÉ KÁBLE = 0,8 m
- *SILOVÉ KÁBLE DO 35 kV - PLYNOVOD DO 0,3 MPa = 0,6 m
- *SILOVÉ KÁBLE DO 35 kV - VODOVOD = 0,4 m
- *SILOVÉ KÁBLE DO 35 kV - TEPLUVOD = 1,0 m
- *SILOVÉ KÁBLE DO 35 kV - KANALIZAČNÉ STOKY = 0,5 m



LEGENDA JESTVUJÚCICH INŽINIERSKÝCH SIETÍ:

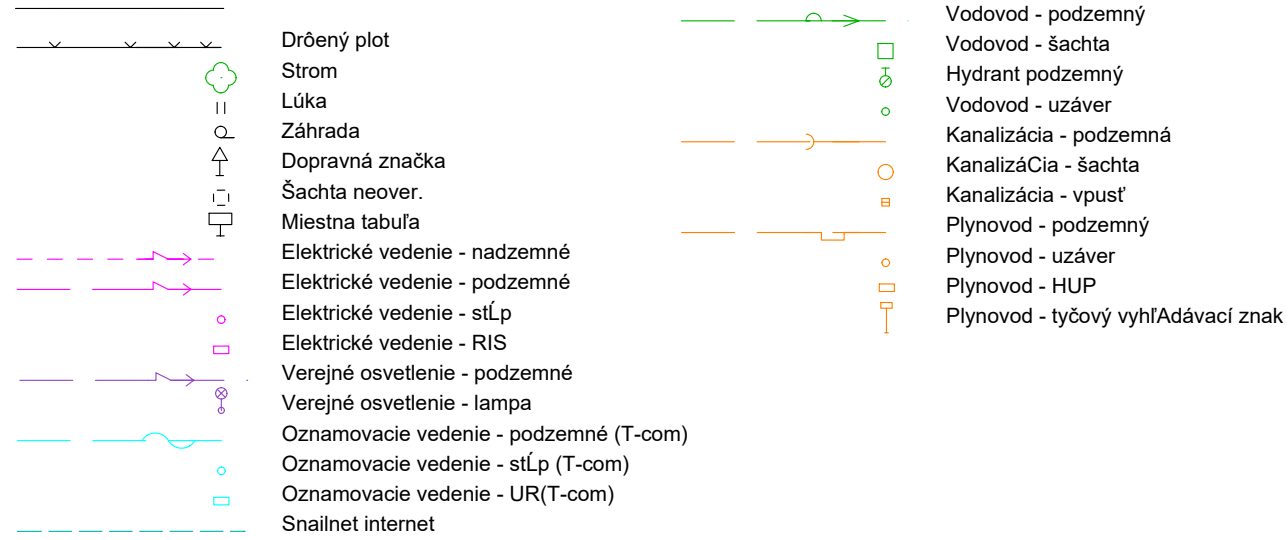

LEGENDA NAVRHOVANÝCH INŽINIERSKÝCH SIETÍ - II.ETAPA:

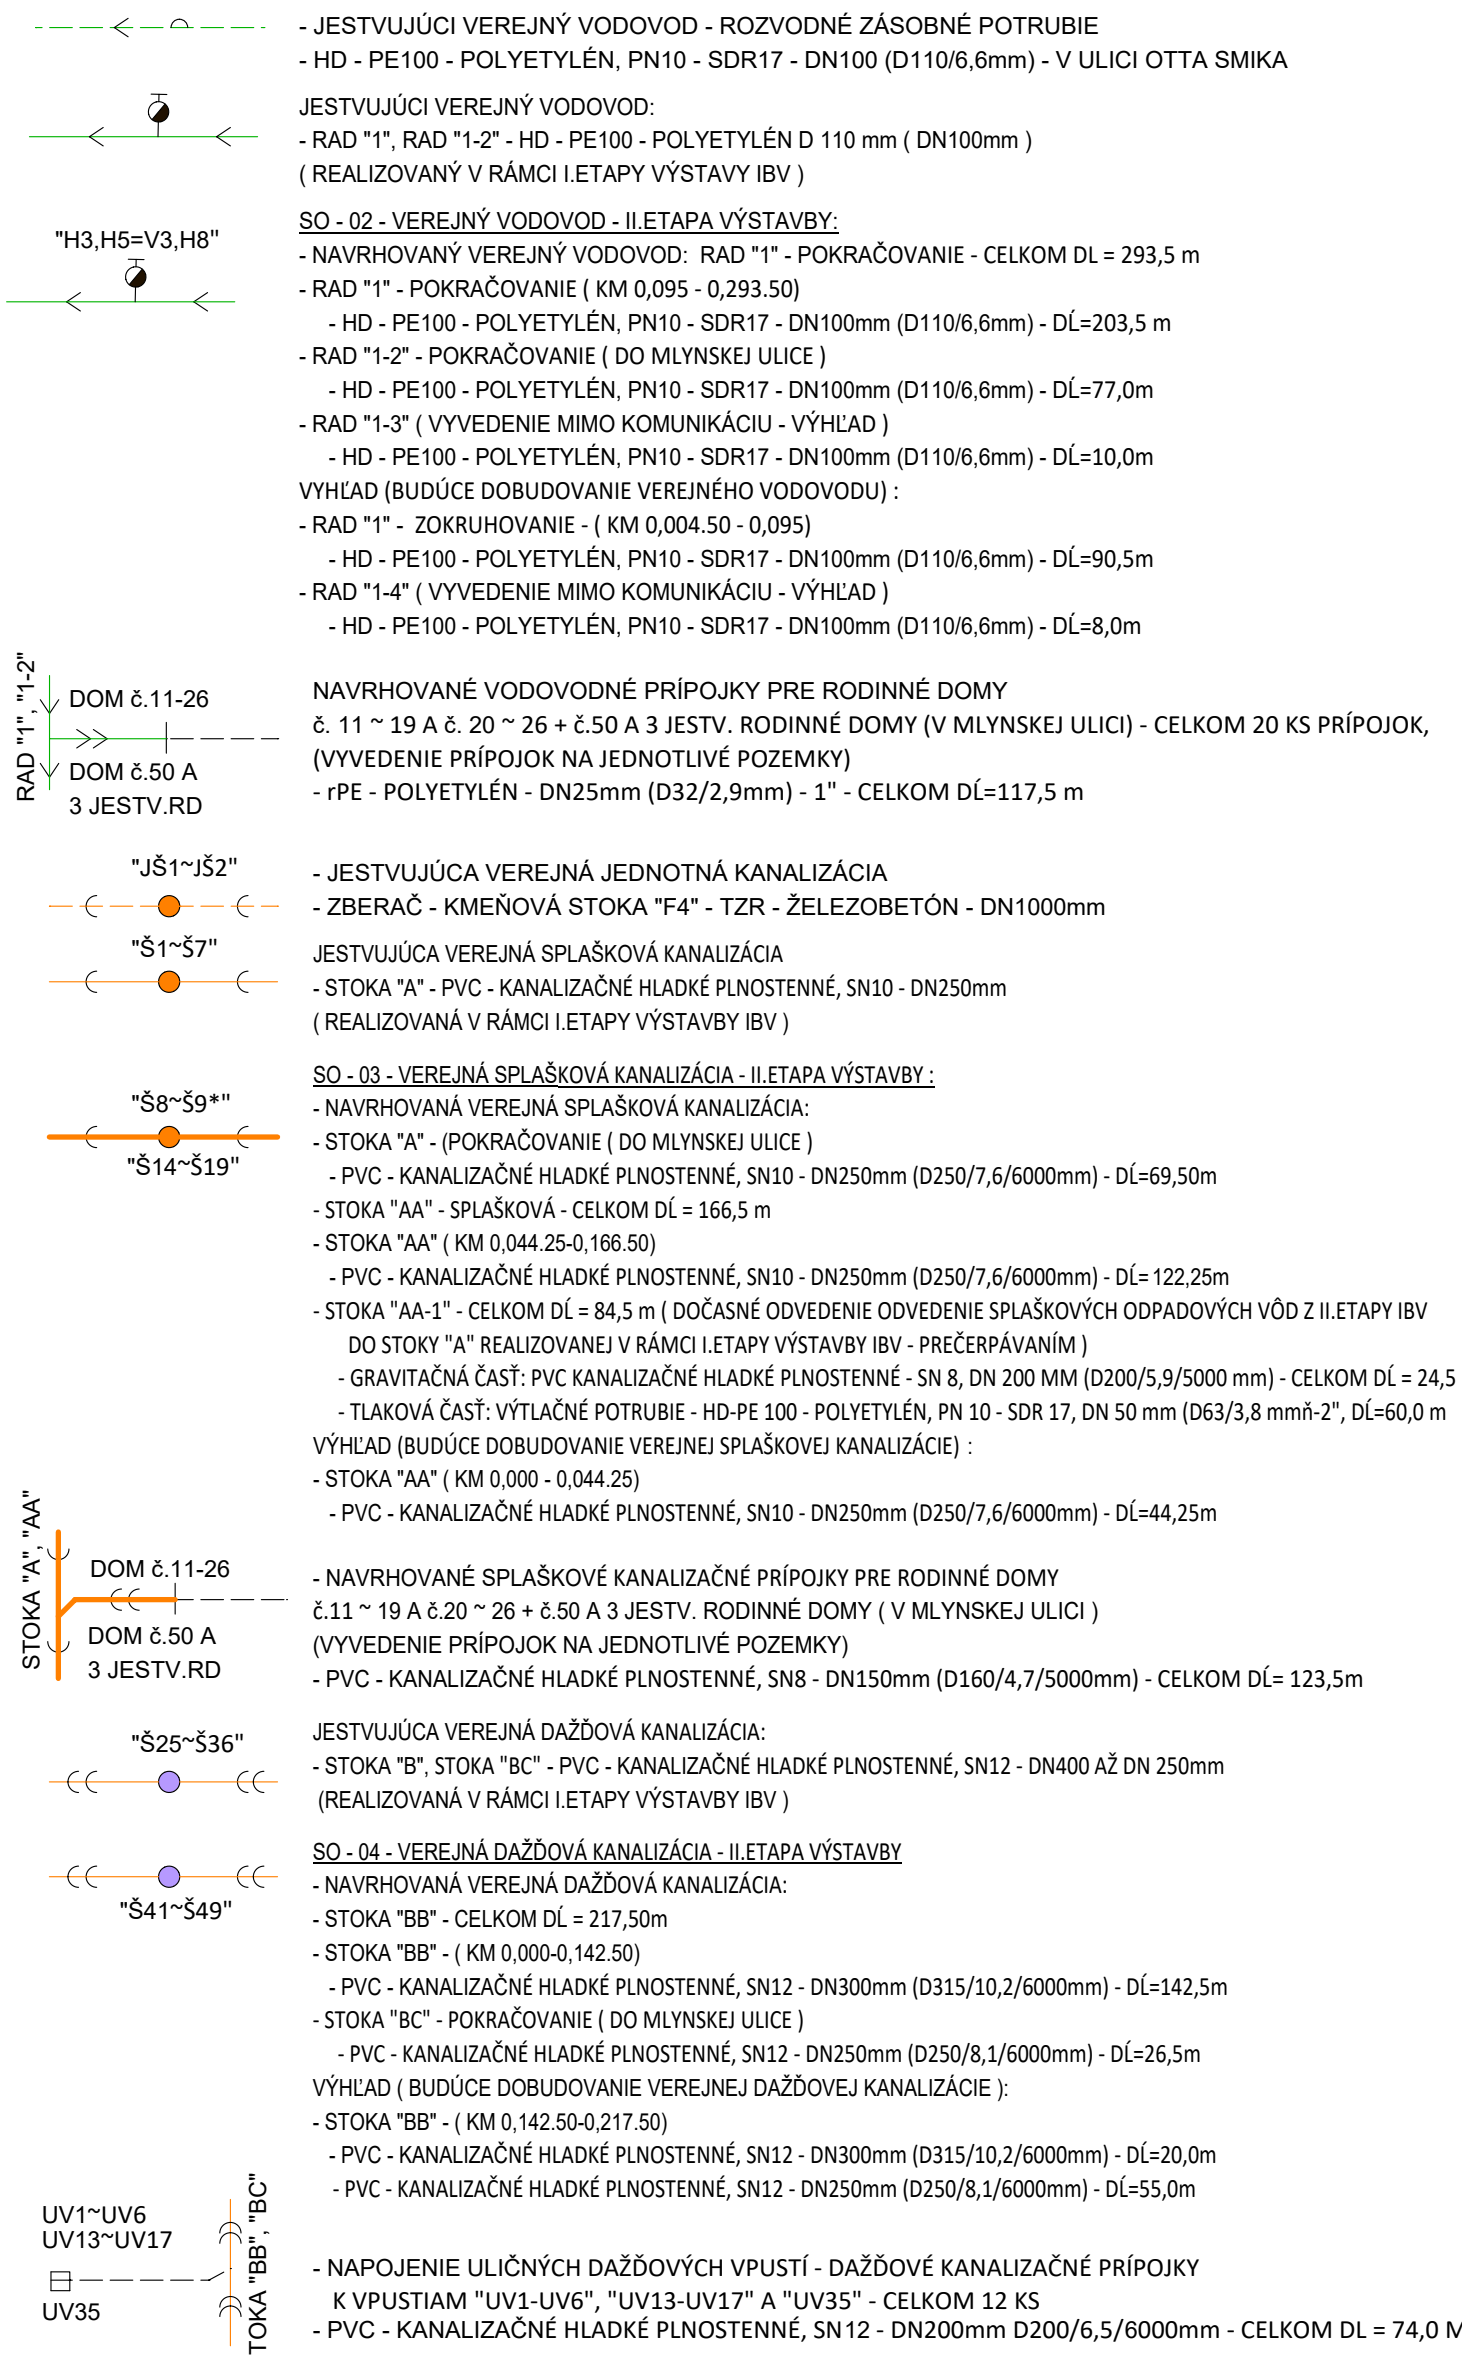

PRED ZAHAJENÍM VÝSTAVBY JE NUTNÉ SPRACOVAŤ NA VŠETKY KONŠTRUKCIE OBJEKTU DIELNSKÚ - VÝROBNÚ DOKUMENTÁCIU, S JEJ NASLEDNÝM ODSÚHLASENÍM GENERÁLNYM PROJEKTANTOM A STAVEBNÍKOM !!!						VÝŠKOVÝ SYSTÉM: Bp/ SÚRADNICOVÝ SYSTÉM: JTSK		
AUTOR NÁVRHU:		ING ARCH P MIKLEŠ						
PROJEKTANT STAVBY:		ING J VOLKO		ZODP. PROJEKTANT: ING J TIMKO				
VYPRACOVAL:		ING J TIMKO						
STAVEBNÍK:		MNT - INVEST S.R.O., LIESKOVSKÁ CESTA 180, 962 21 LIESKOVEC						
MIESTO STAVBY:		SĽAČ - RYBÁRE - JUH, BLOK 2				ČÍSLO ZÁKAZKY 15/2019		
NÁZOV STAVBY:		IBV SĽAČ RYBÁRE - JUH, BLOK 2 INŽINIERSKÉ SIETE - II.ETAPA				FORMÁT 6x44		
						DÁTUM 12/10/2021		
OBJEKT:		SO - 03 VEREJNÁ SPLAŠKOVÁ KANALIZÁCIA				MIERKA 1 : 500		
PARCELA:		KN Ć. 142265, KN Ć. 1837		KLASIF. STAVBY 1 1 1 1 0		STUPEŇ: PROJEKT PRE SPARS		
OBSAH:		SITUÁCIA				ARCHÍVNE ČÍSLO ČÍSLO VÝKRESU		
ČASŤ:		VODOHOSPODÁRSTVO				SP-15/19 02		

SÚBEH PODZEMNÝCH VEDENÍ V (m)

- * PLYNOVOD DO 0,3 MPa - SILOVÉ KÁBLE DO 35 kV = 0,6 m
- * PLYNOVOD DO 0,3 MPa - SLABOPRŮDOVÉ KÁBLE = 0,4 m
- * PLYNOVOD DO 0,3 MPa - VODOVOD = 0,5 m
- * PLYNOVOD DO 0,3 MPa - TEPELOVOD = 0,5 m
- * PLYNOVOD DO 0,3 MPa - KANALIZAČNÁ STOKA = 1,0 m
- * PLYNOVOD DO 0,3 MPa - PLYNOVOD DO 0,3 MPa = 0,4 m

- * VODOVOD - SILOVÉ KÁBLE DO 35 kV = 0,4 m
- * VODOVOD - PLYNOVOD DO 0,3 MPa = 0,5 m
- * VODOVOD - SLABOPRÚDOVÉ KÁBLE = 0,4 m
- * VODOVOD - VODOVOD = 0,6 m
- * VODOVOD - TEPOVOD = 1,0 m
- * VODOVOD - KANALIZAČNÁ STOKA = 0,6 m

- * SLABOPRŮDOVÉ KÁBLE - SILOVÉ KÁBLE DO 35 kV (NECHRÁNĚNÉ) = 0,8 m
- * SLABOPRŮDOVÉ KÁBLE - SLABOPRŮDOVÉ KÁBLE = 0,07 m
- * SLABOPRŮDOVÉ KÁBLE - PLYNOVOD DO 0,3 MPa = 0,4 m
- * SLABOPRŮDOVÉ KÁBLE - VODOVOD = 0,4 m
- * SLABOPRŮDOVÉ KÁBLE - TĚPLOVOD = 0,8 m (VÍD POZN. STN)
- * SLABOPRŮDOVÉ KÁBLE - KANALIZAČNÉ STOKY = 0,5 m

*2,5 m - PRI VEREJNOM VODOVODE A VEREJNEJ KANALIZÁCII NAD PRIEMER 500 MM

*1,0 m - NN A VO KÁBLOVÉ VEDENIA
*1,0 m - STL PLYNOVODY V ZASTAVANOM ÚZEMÍ V ZMYSELE 251/2012 Z.Z.
S PREVÁDŽKOVÝM TLAKOM NIŽŠÍM AKO 0,4 kPa
*8,0 m - PRE PLYNOVODY S MENOVITOU SVETLOSTŮ 201 MM - 500 MM
*1,0 m - SLABOPRŮDÓVE ROZVODY
*1,0 m - TEPLŮDŇNÉ ROZVODY

* TEĽPOVOD - SILOVÉ KÁBLE DO 35 kV = 1,0 m
 * TEĽPOVOD - SLABOPRÚDOVÉ KÁBLE = 0,8 m (VÍD POZN. STN) JĽOVÉ VEDENIE
 * TEĽPOVOD - PLYNOVOD DO 0,3 MPa = 0,5 m
 * TEĽPOVOD - VODOVOD = 1,0 m
 * TEĽPOVOD - KANALIZAČNÉ STOKY = 0,3 m

* SILOVÉ KÁBLE DO 35 kV - SILOVÉ KÁBLE DO 35 kV = 0,2 m
 * SILOVÉ KÁBLE DO 35 kV (NECHRÁNENÉ) - SLABOPRÚDOVÉ KÁBLE = 0,8 m
 * SILOVÉ KÁBLE DO 35 kV - PLYNOVOD DO 0,3 MPa = 0,6 m
 * SILOVÉ KÁBLE DO 35 kV - VODOVOD = 0,4 m
 * SILOVÉ KÁBLE DO 35 kV - TEĽPOVOD = 1,0 m
 * SILOVÉ KÁBLE DO 35 kV - KANALIZAČNÉ STOKY = 0,5 m



	Drôtený plot		Vodovod - podzemný
	Strom		Vodovod - šachta
	Luka		Hydrant podzemný
	Záhrada		Vodovod - uzáver
	Dopravná značka		Kanalizácia - podzemná
	Šachta neover.		Kanalizácia - šachta
	Miestna tabuľa		Kanalizácia - vpust
	Elektrické vedenie - nadzemné		Plynovod - podzemný
	Elektrické vedenie - podzemné		Plynovod - uzáver
	Elektrické vedenie - stLp		Plynovod - HÚP
	Elektrické vedenie - RIS		Plynovod - tyčový vyhl'Adávací znak
	Verejné osvetlenie - podzemné		
	Verejné osvetlenie - lampa		
	Oznamovacie vedenie - podzemné (T-com)		
	Oznamovacie vedenie - stLp (T-com)		
	Oznamovacie vedenie - UR(T-com)		
	Slnalnet internet		

Technical drawing of a sewerage system showing a horizontal sewer line with a manhole. The drawing includes dimensions for the sewer line (D110/6,6mm), the manhole (D110mm), and the sewer line (D110/6,6mm). It also shows the sewer line (D110/6,6mm) and the sewer line (D110/6,6mm). The drawing is labeled "H3,H5,V3,H8" and "DOM 6.11-26".

"JŠ1~JŠ2" - JESTVUJÚCA VEREJNÁ JEDNOTNÁ KANALIZÁCIA
 - ZBERAČ - KMEŇOVÁ STOKA "F4" - TZR - ŽELEZOBETÓN - DN1000mm

"Š1~Š7" JESTVUJÚCA VEREJNÁ SPLAŠKOVÁ KANALIZÁCIA
- STOKA "A" - PVC - KANALIZAČNÉ HLADKÉ PLNOSTENNÉ, ŠN10 - DN250mm
(REALIZOVANÁ V RÁMCI I. ETAPY VÝSTAVBY IBV)

SO - 03 - VEREJNÁ SPLAŠKOVÁ KANALIZÁCIA - II. ETAPA VÝSTAVBY :

- NAVRHOVANÁ VEREJNÁ SPLAŠKOVÁ KANALIZÁCIA:

- STOKA "A" - (POKRAČOVANIE DO MLYNSKEJ ULICE)

- PVC - KANALIZÁCIONNÉ HLADKÉ PLNOSTENNÉ, SN10 - DN250mm (D250/7,6/6000mm) - DĽ=69,50m

***"S8~S9*"**

***"S14~S19"**

- STOKA "AA" - SPLASKOVA - CELKOM DL = 166,5 m
- STOKA "AA" (KM 044 25-0,16650)
- PVC - KANALIZAČNÉ HLADKÉ PLOSTENNÉ, SN10 - DN250mm (D250/7,6/6000mm) - DL= 122,25m
- STOKA "AA-1" - CELKOM DL = 84,5 m (POČASNE ODVEDENIE ODSEVOJ SPLAČOVÝCH ODPADOVÝCH VOD Z II.ETAPY IBV DO STOKY "A" REALIZOVANEJ V RÁMCI I.ETAPY VÝSTAVBY IBV - PREČERÁVANÍM)
- GRAVITAČNÁ ČASŤ: PVC KANALIZAČNÉ PLOSTENNÉ - SN 8, DN 200 MM (D200/5,9/5000 mm) - CELKOM DL = 24,5 m
- TLAKOVÁ ČASŤ: VÝTLAČNÉ POTRUBIE - HD-PE 100 - POLYETYLEN, PN 10 - SDR 17, DN 50 mm (D63/3,8 mm² - t₂₀ = 60,0 m
- VÝHLAD (BUDÚCE DOBUDOVANIE VEREJNEJ SPLAČKOVEJ KANALIZÁCIE) :
- STOKA "AA" (KM 0,000 - 0,04425)
- PVC - KANALIZAČNÉ HLADKÉ PLOSTENNÉ, SN10 - DN250mm (D250/7,6/6000mm) - DL=44,25m

STOKA "A" DOM č.11-26 - NAVRHOVANÉ SPLAŠKOVÉ KANALIZAČNÉ PRÍPOJKY PRE RODINNÉ DOMY
č.11 ~ 19 A č.20 ~ 26 + č.50 A 3 JESTV. RODINNÉ DOMY (V MLYNSKEJ ULICI)
(VYVEDENIE PRÍPOJOK NA JEDNOTLIVÉ POZEMKY)
DOM č.50 A 3 JESTV.RD - PVC - KANALIZÁCIE HLADKÉ PLOSTENNÉ, S8 - DN150mm (D160/4,7/5000mm) - CELKOM DČ= 123,5m

"Š25~Š36" JESTVUJÚCA VEREJNÁ DAŽĎOVÁ KANALIZÁCIA:
- STOKA "B", STOKA "BC" - PVC - KANALIZAČNÉ HLADKÉ PLNOSTENNÉ, SN12 - DN400 AŽ DN 250mm
(REALIZOVANÁ V RÁMCI ETAPY VÝSTAVBY IIV)

SO_04 - VEREJNÁ DĚŽOVÁ KANALIZACE II. ETAPA VÝSTAVBY


- NAVRHOVANÁ VEREJNÁ DĚŽOVÁ KANALIZACE:

- STOKA "BB" - CELKOM DL = 217,50m
- STOKA "BB" - (KM 0,000-0,142) 50
- PVC - KANALIZAČNÉ HLADKÉ PLNOSTENNÉ, SN12 - DN300mm (D315/10,2/6000mm) - DL=142,5m
- STOKA "BC" - POKRÁČOVANIE (DO MLYNSKEJ ULICE)
- PVC - KANALIZAČNÉ HLADKÉ PLNOSTENNÉ, SN12 - DN250mm (D250/8,1/6000mm) - DL=26,5m

VÝHĽAD (BUĎOÚCE DOBUDOVANIE VEREJNEJ DĚŽOVEJ KANALIZÁCIE):

- STOKA "BB" - (KM 0,142-50-0,217) 50
- PVC - KANALIZAČNÉ HLADKÉ PLNOSTENNÉ, SN12 - DN300mm (D315/10,2/6000mm) - DL=20,0m
- PVC - KANALIZAČNÉ HLADKÉ PLNOSTENNÉ, SN12 - DN250mm (D250/8,1/6000mm) - DL=55,0m

UV35 - NAPOJENIE ULIČNÝCH DAŽĎOVÝCH VPUSTÍ - DAŽĎOVÉ KANALIZAČNÉ PRÍPOJKY
K VPUSTIAM "UV1-UV6", "UV13-UV17" A "UV35" - CELKOM 12 KS
- PVC - KANALIZAČNÉ HLADKÉ PLNOSTENNÉ, SN12 - DN200mm D200/6,5/6000mm - CELKOM DL = 74,0 M

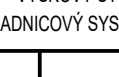PRED ZAHAIENÍM VÝSTAVBY JE NUTNÉ SPRACOVAŤ NA VŠETKY KONŠTRUKCIE OBJEKTU DIELNSKÚ - VÝROBNÚ DOKUMENTÁCIU, S JEJ NASLEDNÝM ODOSLAŠENÍM GENERÁLNYM PROJEKTANTOM A STAVEBNÍKOM !!!											
VÝŠKOVÝ SYSTÉM: BpV SÚRADNICOVÝ SYSTÉM: JTSK											
AUTOR NÁVRHU:		ING ARCH. P. MIKLÉŠ				 ESTING s.r.o. nám. SNP 64/2 P.O. Box 168 960 01 Zvolen tel.-fax: 0455321982					
PROJEKTANT STAVBY:		ING. J. VOLKO		ZODP. PROJEKTANT:				ING. J. TIMKO			
VYPRACOVANÉ:		ING. J. TIMKO									
STAVEBNÍK:		MNT - INVEST S. R. O. - LIESKOVSKÁ CESTA 160, 962 21 LIESKOVEC									
MIESTO STAVBY:		SLIAC - RYBÁRE - JUH, BLOK 2				ČÍSLO ZAKÁZKY		15/2019			
NÁZOV STAVBY:		IBV SLIAC RYBÁRE - JUH, BLOK 2 INŽINIERSKIE SIETE - II. ETAPA				FORMÁT		6x4A			
OBJEKT:		SO - 02 VEREJNÝ VODOVOD				DÁTUM		12/10/2021			
PARCELA:		KN C - 1422/65, KN E - 1837,		KLASIF. STAVBY		1		1 1 1 0			
OBSAH:		SITUÁCIA				MIERKA		1 : 500			
ČASŤ:		VODOHOSPODÁRSTVO				STUPEŇ:		PROJEKT PRE SPÄRŠ			
						ARCHIVNÉ ČÍSLO		ČÍSLO VÝKRESU			
						SP-15/19		02			

Doložka o autorizácii

Tento listinný rovnopis elektronického úradného dokumentu bol vyhotovený podľa vyhlášky č. 85/2018 Z. z. Úradu podpredsedu vlády Slovenskej republiky pre investície a informatizáciu z 12. marca 2018, ktorou sa ustanovujú podrobnosti o spôsobe vyhotovenia a náležitostiach listinného rovnopisu elektronického úradného dokumentu.

Údaje elektronického úradného dokumentu

Názov: [VEREJNÁ VYHLÁŠKA, U p o v e d o m e n i e, o začatí vodoprávneho konania, upustenie od ústneho pojednávania a výzva na vyjadrenie sa k podkladom podania,]
Identifikátor: OU-ZV-OSZP-2022/011462-0045767/2022

Autorizácia elektronického úradného dokumentu

Dokument autorizoval: Eduard Bublinec
Oprávnenie: 1109 Veduci odboru okresneho uradu
Zastupovaná osoba: Okresny urad Zvolen
Spôsob autorizácie: Kvalifikovaný mandátny certifikát
Dátum a čas autorizácie: 26.09.2022 12:42:52
Dátum a čas vystavenia časovej pečiatky: 26.09.2022 12:43:52
Označenie listov, na ktoré sa autorizácia vzťahuje:
OU-ZV-OSZP-2022/011462-0045767/2022

Ostatné prílohy

Označenie listov príloh, ktoré nie sú platne autorizované alebo nie sú autorizované vôbec:
OU-ZV-OSZP-2022/011462-0045767/2022-P001,
OU-ZV-OSZP-2022/011462-0045767/2022-P002,
OU-ZV-OSZP-2022/011462-0045767/2022-P003

Informácia o vyhotovení doložky o autorizácii

Doložku vyhotovil: Ing. Eva Nekvasilová
Funkcia alebo pracovné zaradenie: hlavný radca
Označenie orgánu: Okresný úrad Zvolen
IČO: 00151866
Dátum vytvorenia doložky: 27.09.2022
Podpis a pečiatka: