


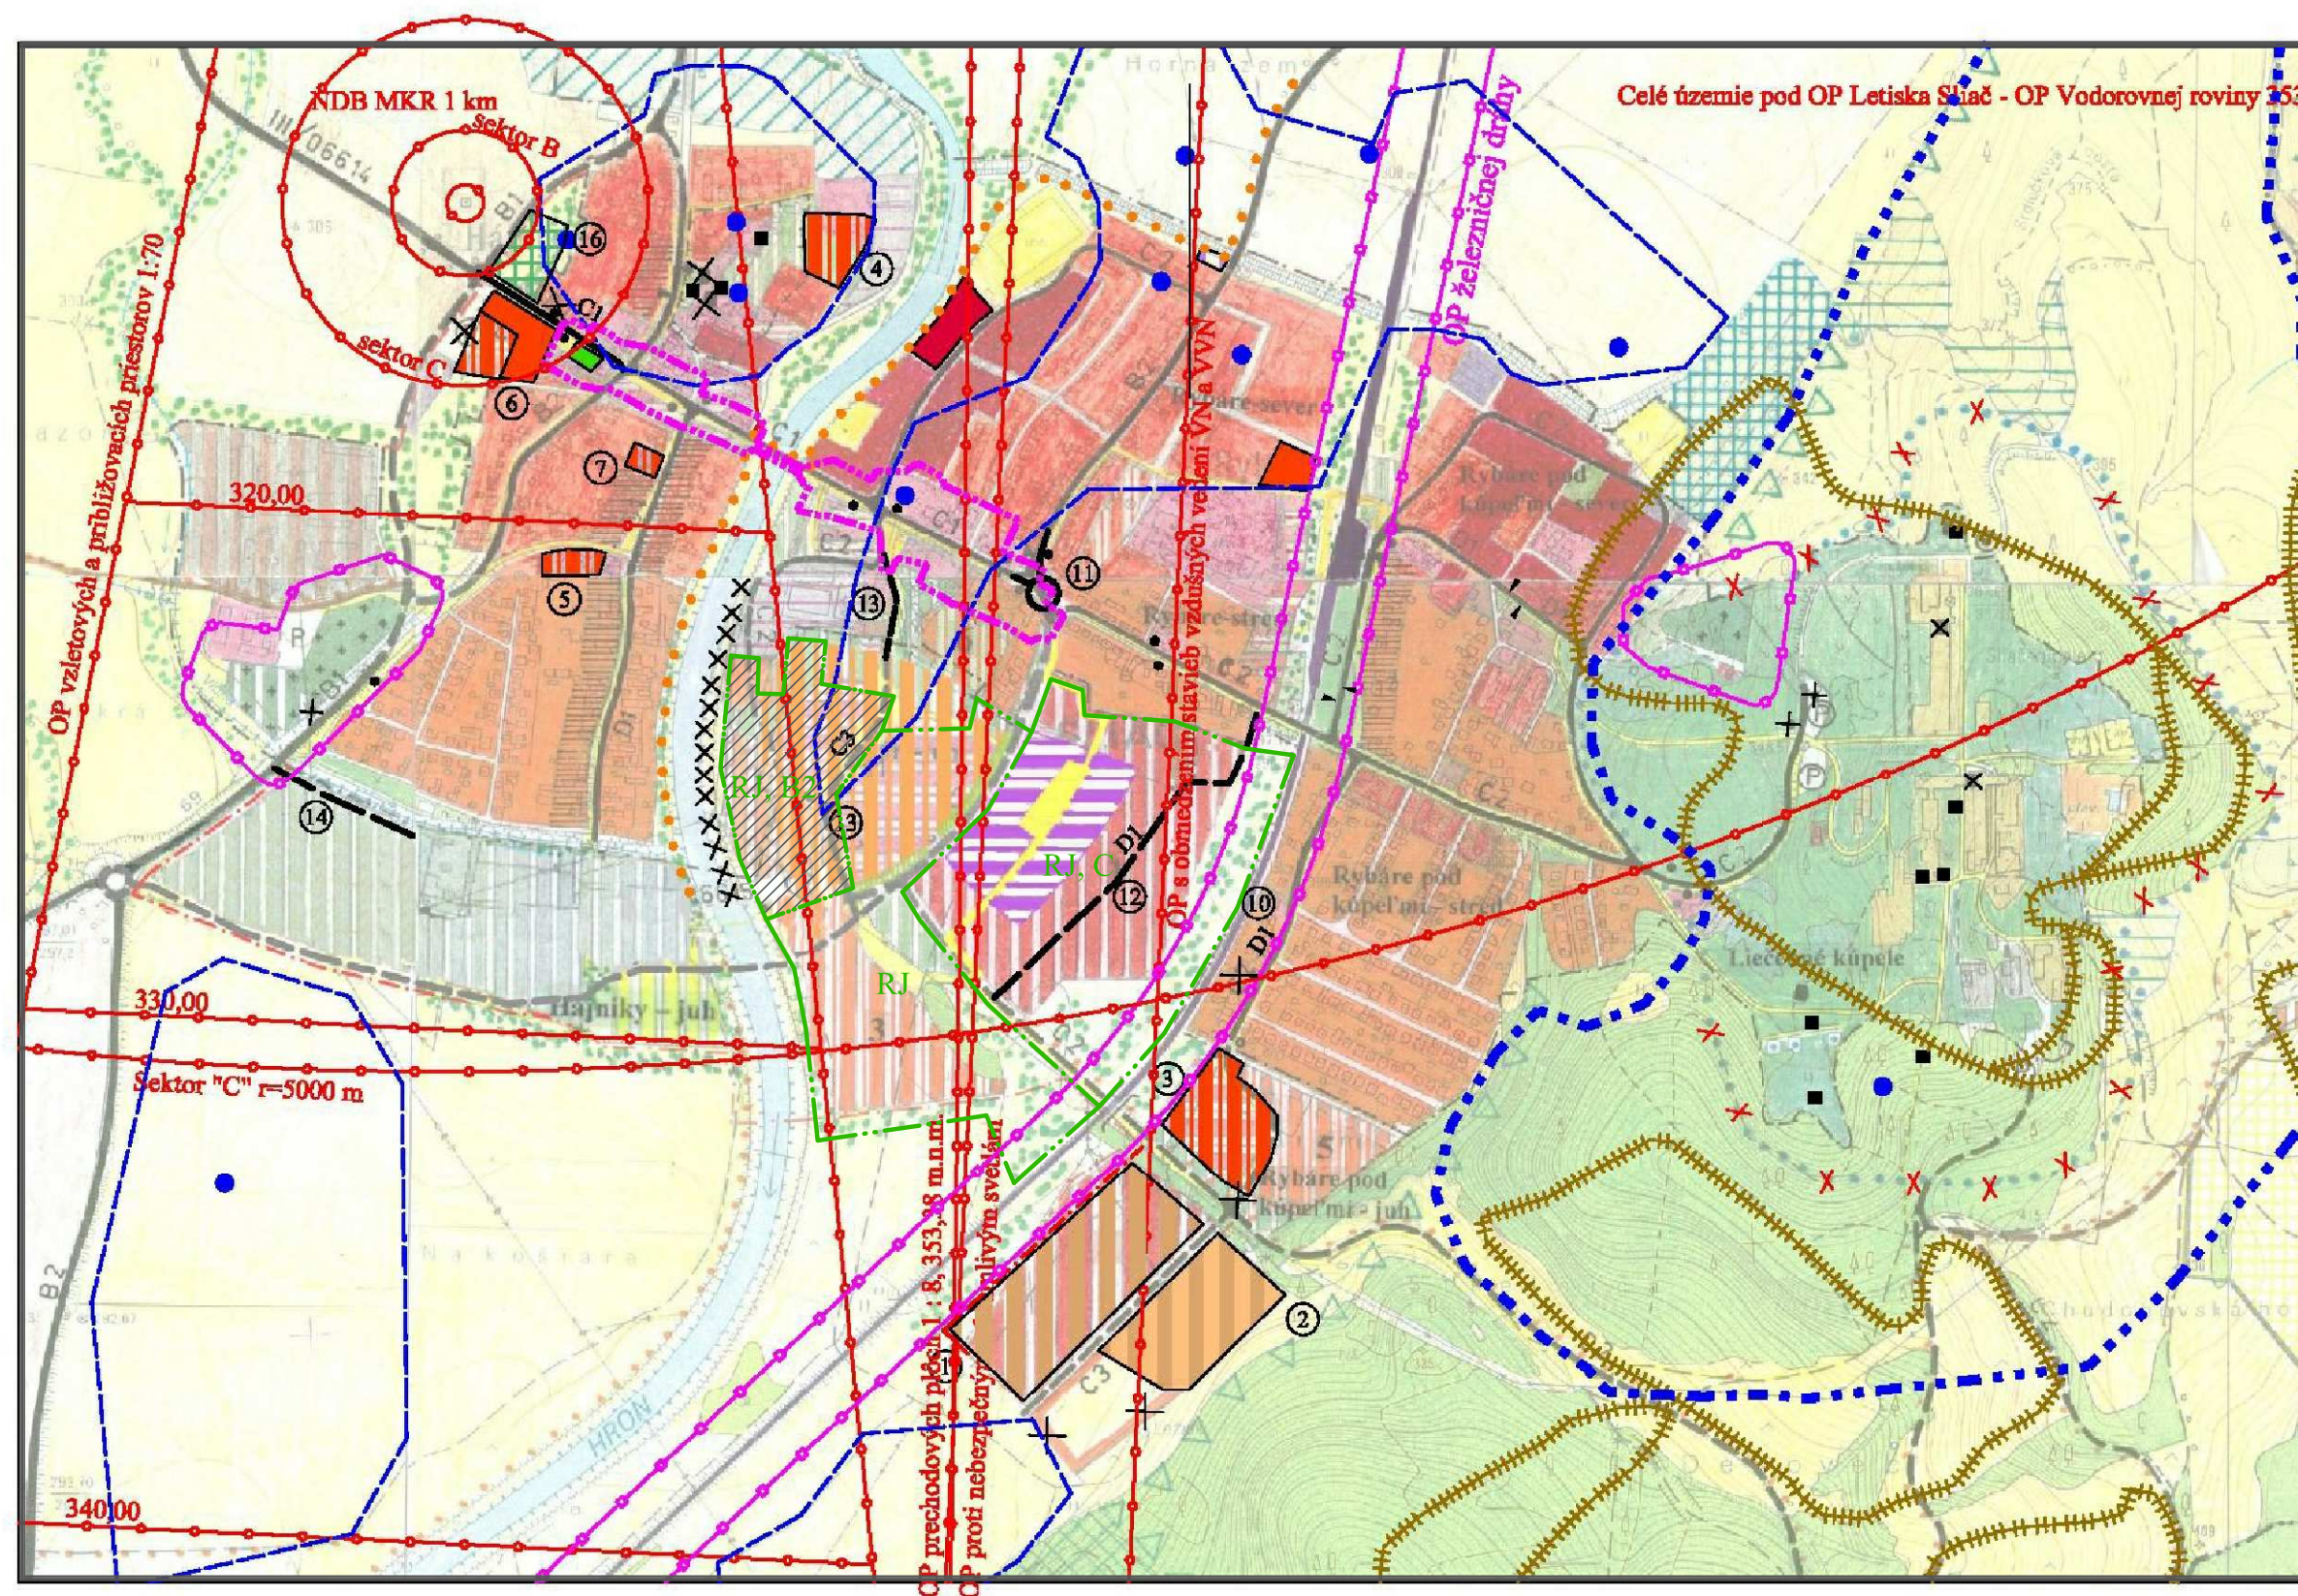

PLATNÝ ÚPN MESTA SLIAČ - VÝREZ

ÚZEMNÝ PLÁN ZÓNY
SLIAČ RYBÁRE - JUH, BLOK 2

STUPEŇ PD : ÚZEMNÝ PLÁN ZÓNY
OBSTARÁVATEL : MESTO SLIAČ, LETECKÁ
ULICA 1, 96231 SLIAČ
SPRACOVATEL : ING. ARCH. MARTIN REPICKÝ
KOZÁČKA 13, 96001 ZVOLEN
DÁTUM : J Ú L 2 0 1 8