


Preskúmané a schválené stavebným úradom
ako súčasť spisu stavebného úradu

zo dňa 03. 08. 2023

č. 3196/2023

podpis: 

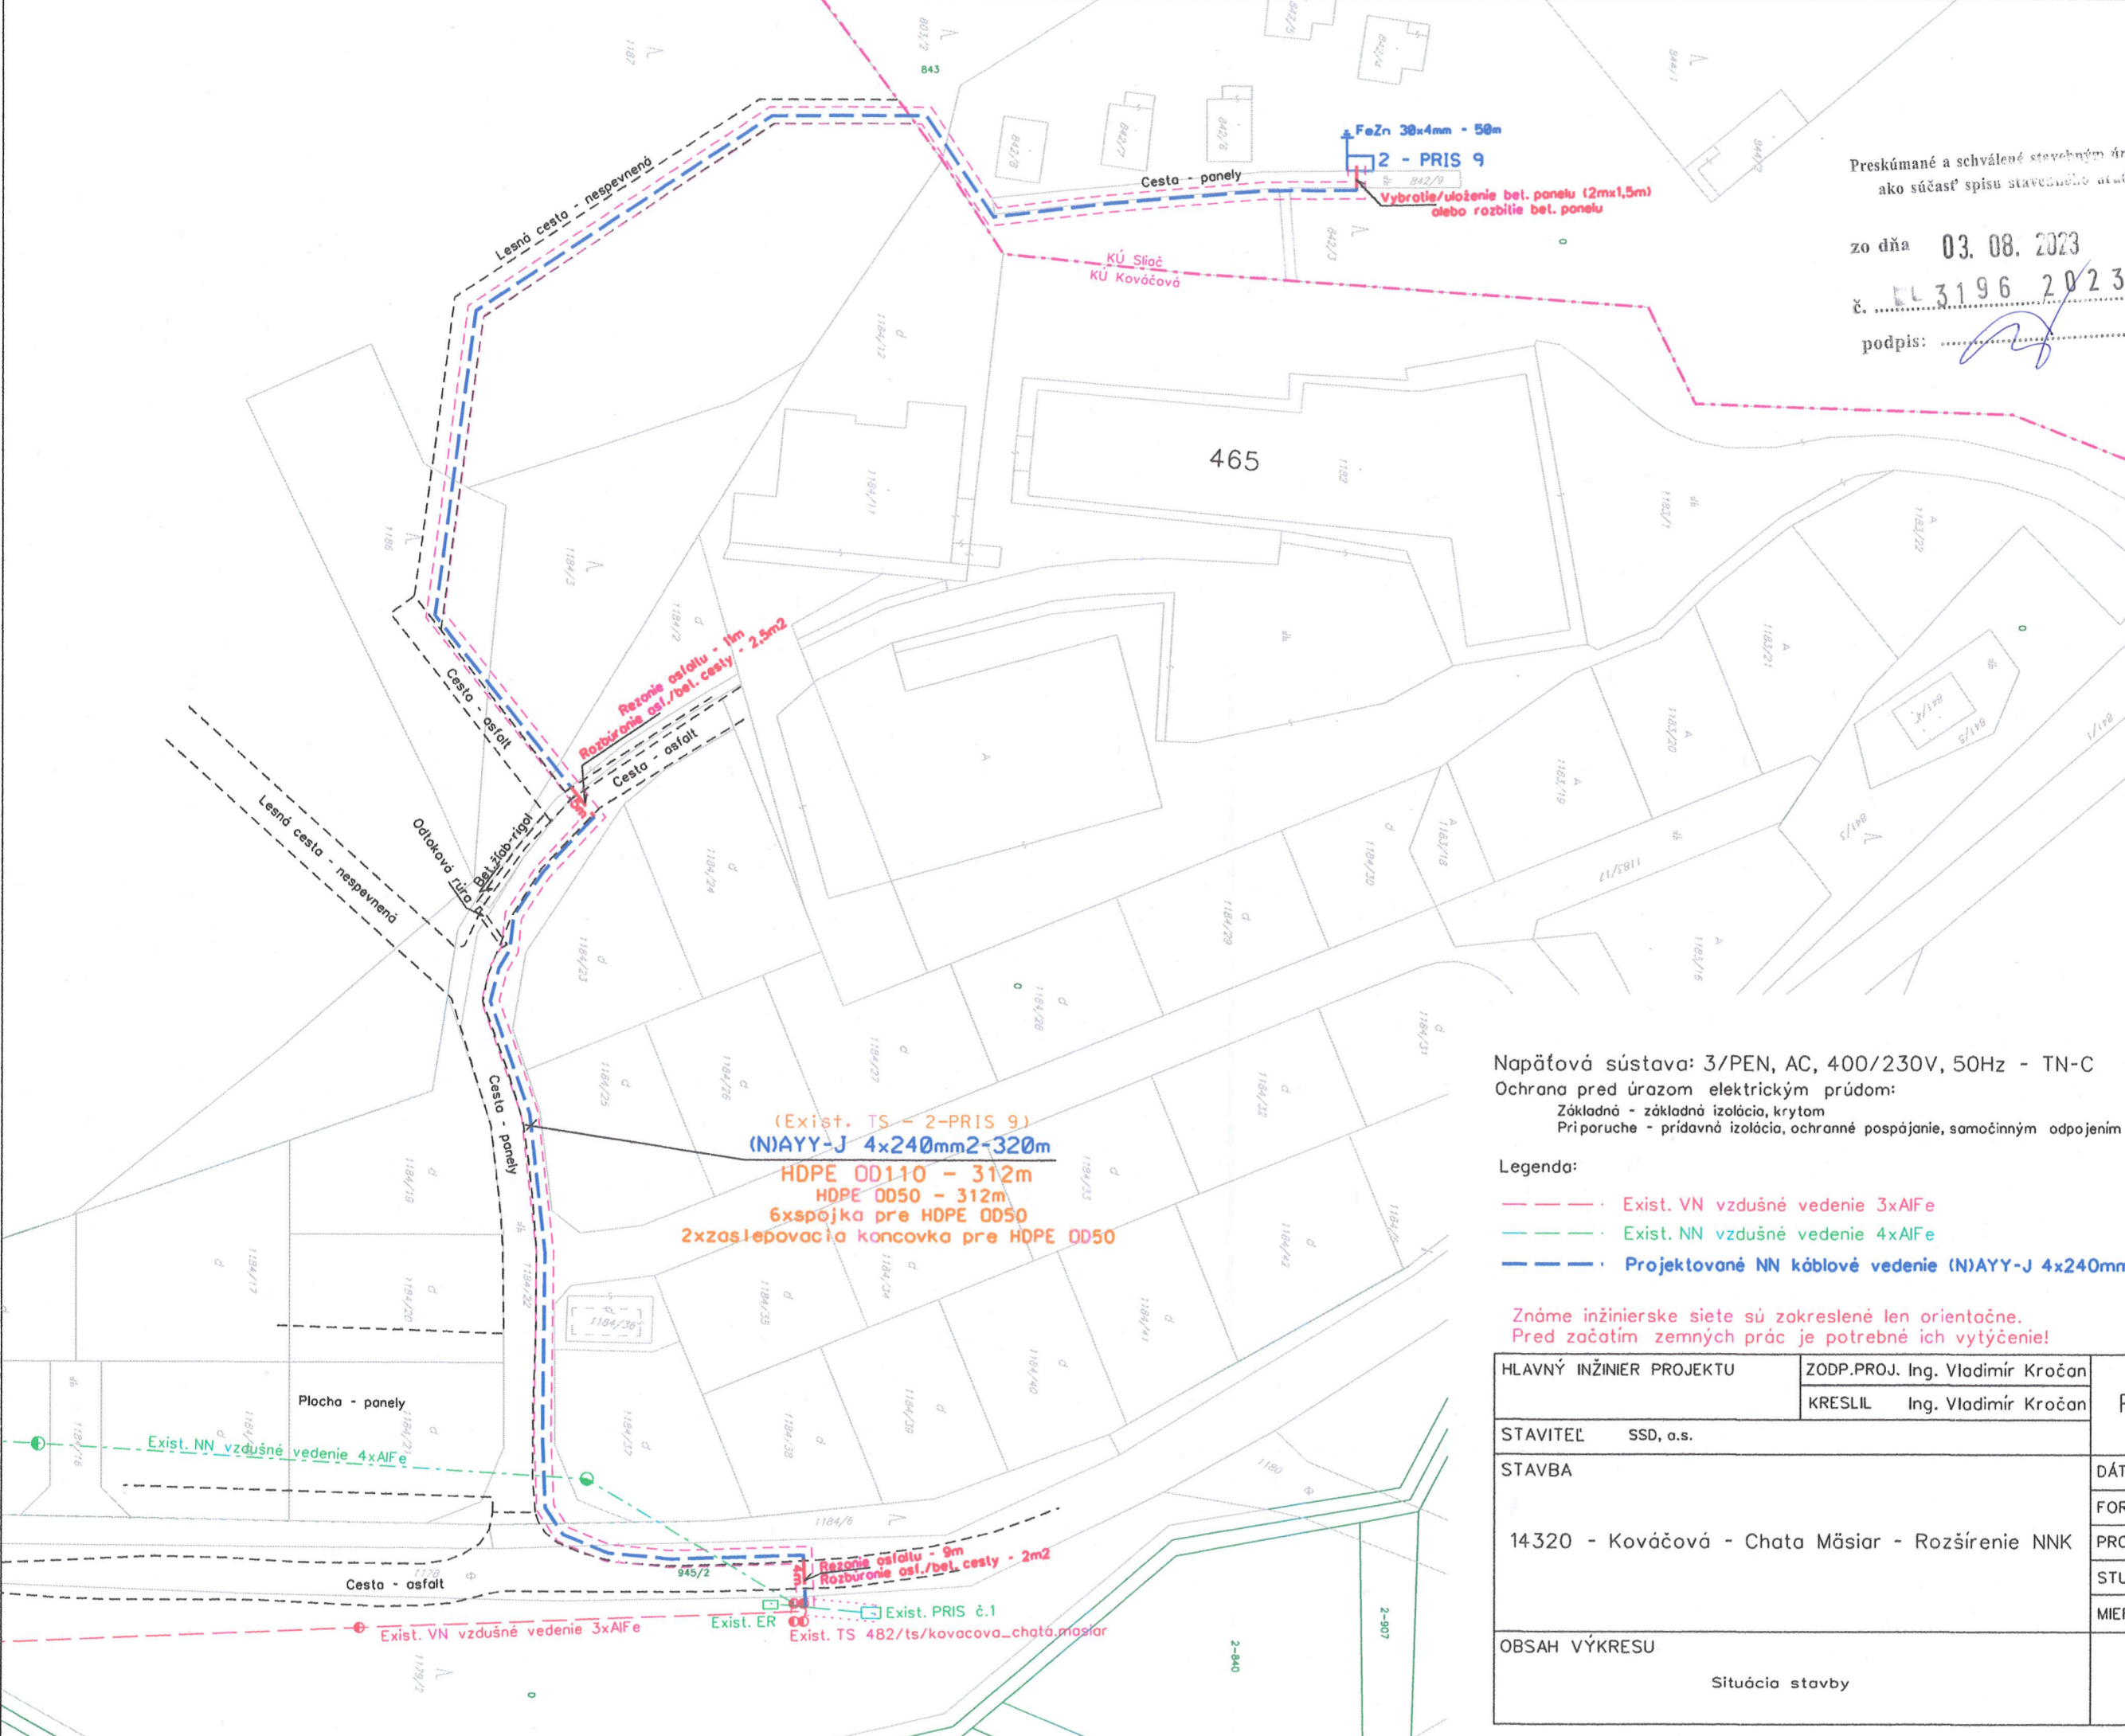

Napätová sústava: 3/PEN, AC, 400/230V, 50Hz - TN-C

Ochrana pred úrazom elektrickým prúdom:

Základná - základná izolácia, krytom

Príporuche - prídavná izolácia, ochranné pospájanie, samočinným odpojením napájania s rýchlym vypnutím

Legenda:

- - - - Exist. VN vzdušné vedenie 3xAIFe
- - - - Exist. NN vzdušné vedenie 4xAIFe
- - - - Projektované NN káblové vedenie (NIAYY-J 4x240mm2)

Známe inžinierske siete sú zakreslené len orientačne.
Pred začatím zemných prác je potrebné ich vytyčenie!



HLAVNÝ INŽINIER PROJEKTU	ZODP.PROJ. Ing. Vladimír Kročan	PETROSTAV SK, s.r.o.
	KRESLIL Ing. Vladimír Kročan	
STAVITEĽ	SSD, a.s.	
STAVBA	14320 - Kováčová - Chata Mäsiar - Rozšírenie NNK	DÁTUM 12/2022
		FORMÁTY A4 2
		PROFESIA EL
		STUPEŇ PD pre realizáciu
		MIERKA 1:700
OBSAH VÝKRESU	Situácia stavby	ČÍSLO VÝKRESU 2