


# ÚZEMNÝ PLÁN MESTA SLIAČ

## ZMENY A DOPLNKY Č.1

### ZMENY A DOPLNKY .4

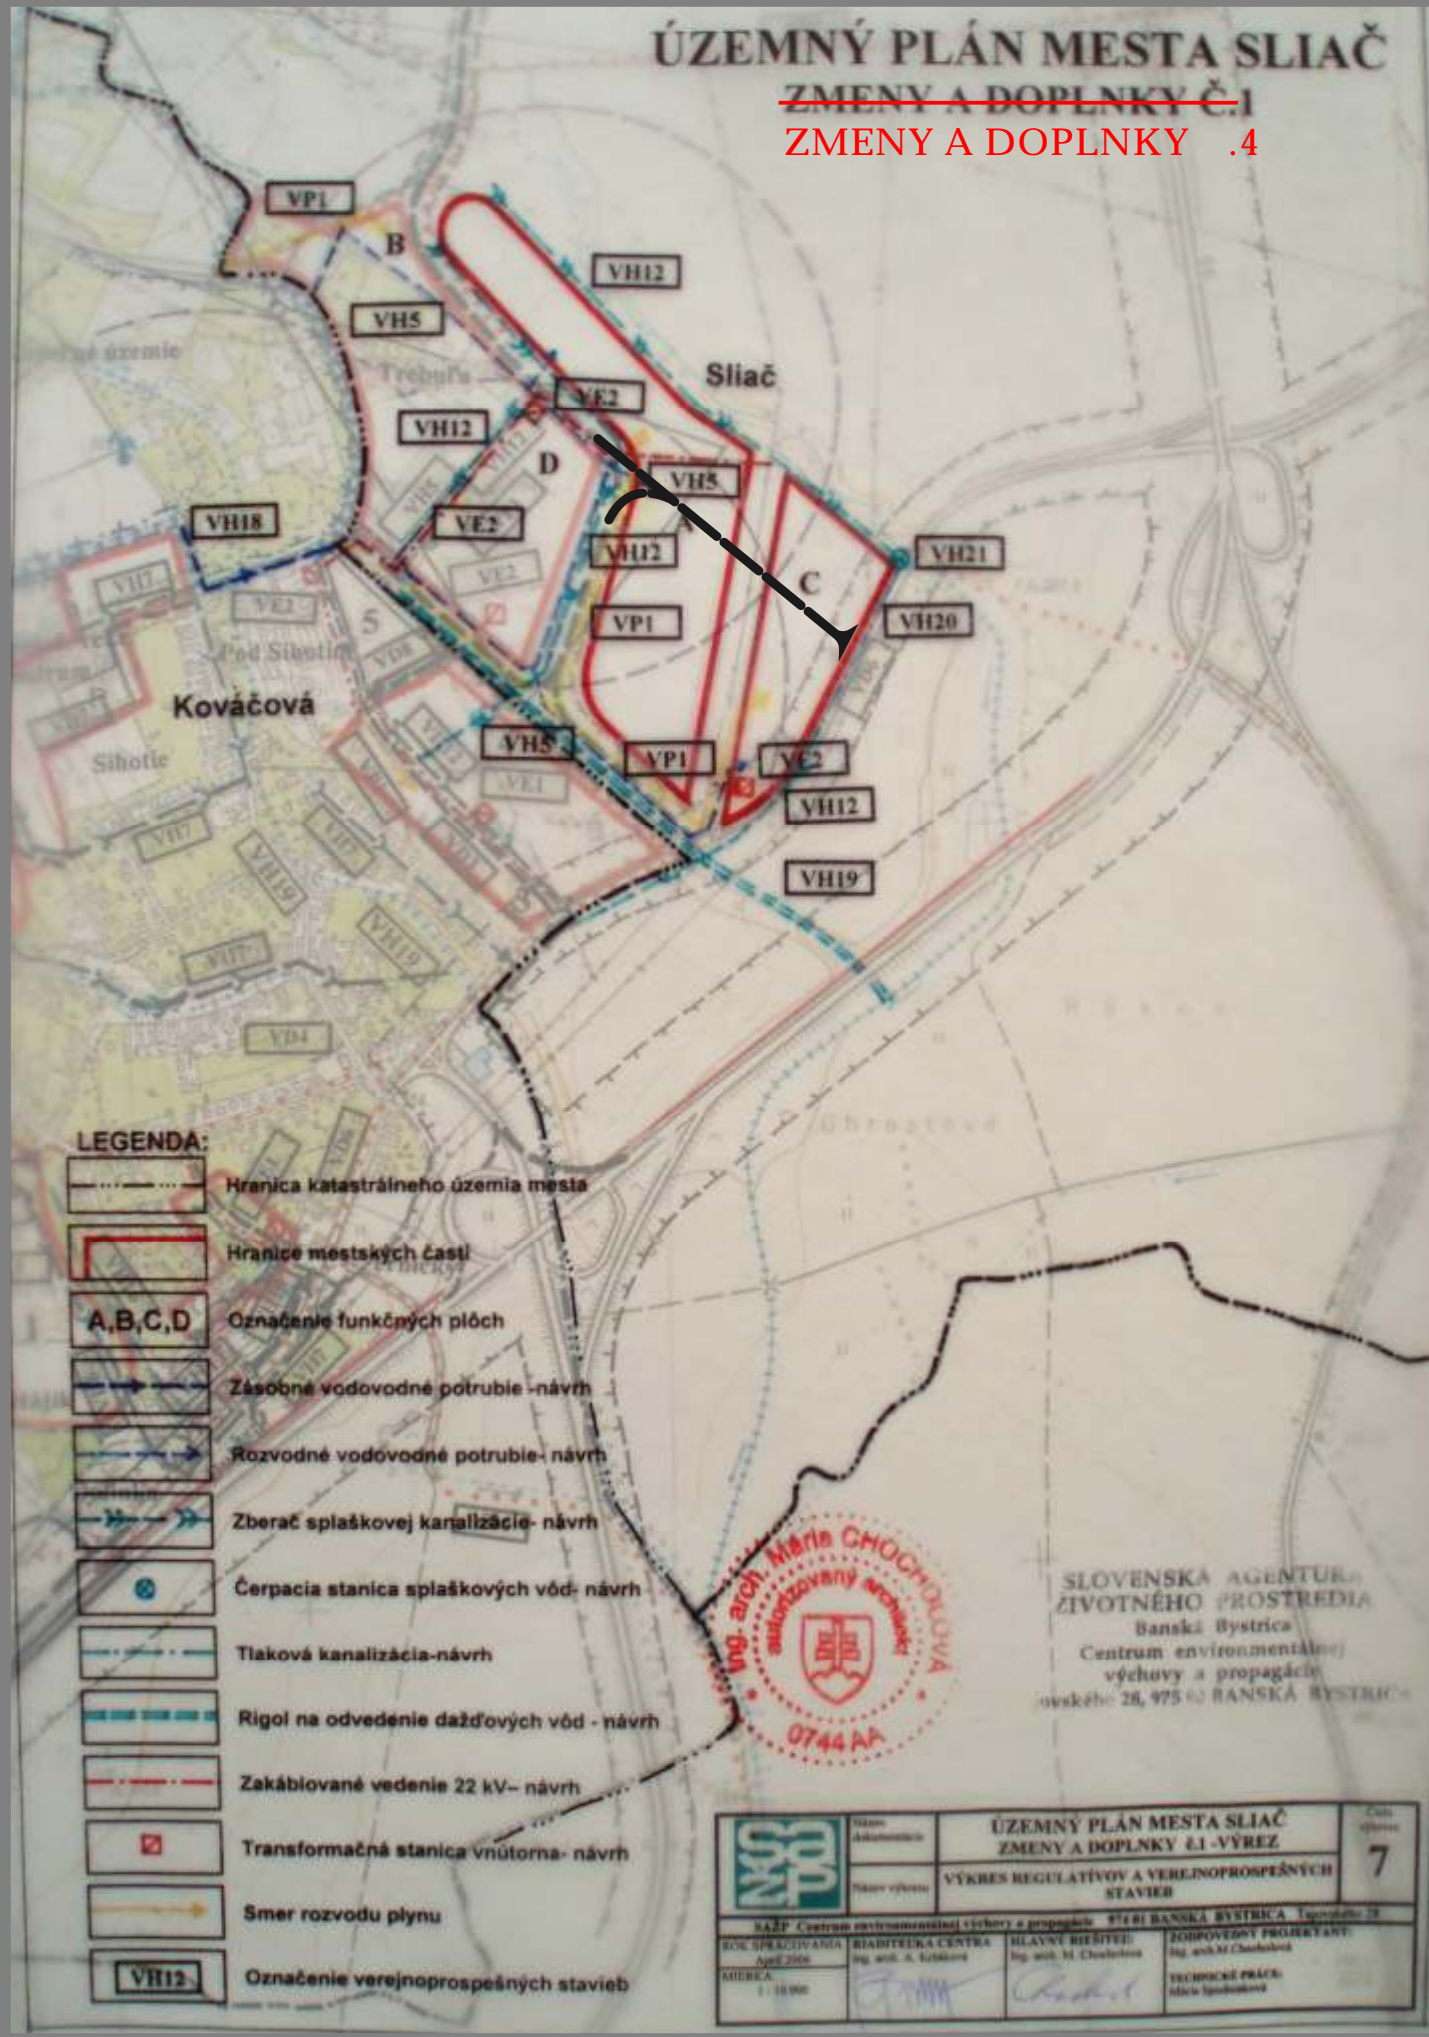

#### LEGENDA:

-  Hranica katastrálneho územia mesta
-  Hranice mestských častí
- A,B,C,D** Označenie funkčných plôch
-  Zásobné vodovodné potrubie - návrh
-  Rozvodné vodovodné potrubie - návrh
-  Zberač splaškovej kanalizácie - návrh
-  Čerpacia stanica splaškových vôd - návrh
-  Tlaková kanalizácia - návrh
-  Rigól na odvedenie dažďových vôd - návrh
-  Zakáblované vedenie 22 kV - návrh
-  Transformačná stanica vnútorna - návrh
-  Smer rozvodu plynu
-  Označenie verejnoprospešných stavieb



SLOVENSKÁ AGENTÚRA  
ŽIVOTNÉHO PROSTREDIA  
Banská Bystrica  
Centrum environmentálnej  
výchovy a propagácie  
Hviezdoslavská 28, 975 01 BANSKÁ BYSTRICA

	Název dokumentu	ÚZEMNÝ PLÁN MESTA SLIAČ ZMENY A DOPLNKY Č.1 - VÝREZ	Číslo výkresu	7
	Název výkresu	VÝKRES REGULATÍV A VEREJNOPROSPEŠNÝCH STAVIEB		
RAEP Centrum environmentálnej výchovy a propagácie 975 01 BANSKÁ BYSTRICA, Ispolnohe 28				
ROZPRACOVANÁ Apríl 2004 MÉRIA 1 : 10 000	RIADITEĽKA CENTRA Ing. arch. A. Kuzáková	HLAVNÝ RIEŠITEĽ Ing. arch. M. Chochoľová	ZODPOVEDNÝ PROJEKTANT Ing. arch. M. Chochoľová	
TECHNICKÉ PRÁCE Mária Chochoľová				