

● ●
Podľa rozdeľovníka
● ●

Váš list číslo/zo dňa	Naše číslo	Vybavuje/linka	Zvolen
	OU-ZV-OSZP-2023/014061-007	Ing. Eva Nekvasilová/ 863 2962	18. 10. 2023

Vec

VEREJNÁ VYHLÁŠKA

Upovedomenie

o začatí vodoprávneho konania, upustenie od ústneho pojednávania a výzva na vyjadrenie sa k podkladom podania

Mesto Sliač, ul. Letecká č. 1, 962 31 Sliač, IČO 00320277 požiadalo listom č. 927-14/2023 zo dňa 16.06.2023 doručeným na Okresný úrad Zvolen, odbor starostlivosti o životné prostredie dňa 16.06.2023 o stavebné vodoprávne povolenie podľa § 26 zákona č.364/2004 Z.z. o vodách a o zmene zákona SNR č.372/1990 Zb. o priestupkoch v znení neskorších predpisov (vodný zákon) v znení neskorších predpisov na vodnú stavbu s názvom „SLIAČ – KANALIZÁCIA NOVÁ ULICA“.

Dňom podania žiadosti bolo vodoprávne konanie začaté.

Stavebník je v súlade s § 4 ods.1 zákona č. 145/1995 o správnych poplatkoch v znení neskorších predpisov oslobodený od správneho poplatku.

Stavba s názvom „Sliač – kanalizácia Nová ulica“ už bola povolená pre stavebníka Mesto Sliač rozhodnutím okresného úradu Zvolen, odborom starostlivosti o životné prostredie č.j. OU-ZV-OSZP-2018/005701-rozh./NEK zo dňa 29.06.2018, právoplatné 31.07.2018, ktorého platnosť bola predĺžená v časti I. rozhodnutia č.j. OU-ZV-OSZP-2020/008350-005 zo dňa 15.06.2020, právoplatné 16.07.2020 o dva roky t.j. do 31.07.2022. Ak sa so stavbou nezačalo v čase platnosti stavebného povolenia toto povolenie stratilo platnosť.

Súhlas s vydaním stavebného povolenia v zmysle § 120 ods. 2 stavebného zákona a oznámenie, že rozhodnutie na umiestnenie stavby sa nevyžaduje vydalo Mesto Sliač č. Sp. 15-50/2023 zo dňa 18.09.2023.

Vzhľadom k tomu, že správny orgán podľa § 32 zákona č. 71/1967 Zb. je povinný zistiť presne a úplne skutočný stav veci a za tým účelom obstaráť potrebné doklady, vyzval žiadateľa na doloženie potrebných dokladov listom č.j. OU-ZV-OSZP-2023/014061-004 zo dňa 07.08.2023, určil na ich doloženie lehotu, konanie prerušil rozhodnutím č.j. OU-ZV-OSZP-2023/014061-005 zo dňa 07.08.2023 a upozornil na právne dôsledky nedoloženia požadovaných dokladov. Doklady boli doložené 04.10.2023.

Okresný úrad Zvolen, odbor starostlivosti o životné prostredie ako príslušný orgán štátnej správy v zmysle § 5 ods. 1 zákona č.525/2003 Z.z. o štátnej správe starostlivosti o životné prostredie a o zmene a doplnení niektorých zákonov v znení neskorších predpisov a špeciálny stavebný úrad vo veciach vodných stavieb podľa § 61 písm. c) zákona

č.364/2004 Z.z. o vodách a o zmene zákona SNR č.372/1990 Zb. o priestupkoch v znení neskorších predpisov (vodný zákon) v znení neskorších predpisov (ďalej len „vodný zákon“) v rámci vodoprávneho konania podľa § 73 ods. 4 a 5 vodného zákona, v súlade s ustanovením § 26 ods. 1 a 2 zák. č. 71/67 Zb. o správnom konaní (správny poriadok)

upovedomuje

začatie konania dotknutým orgánom štátnej správy a známym účastníkom konania a zároveň upúšťa sa v zmysle § 61 ods. 2 zákona č. 50/1976 Zb. o územnom plánovaní a stavebnom poriadku (stavebný zákon) v znení neskorších predpisov (ďalej len „stavebný zákon“) a v zmysle §73 ods. 5 vodného zákona od miestneho zisťovania a ústneho pojednávania.

Predmetom konania je: prerokovanie žiadosti o povolenie na uskutočnenie stavby podľa 26 ods.1 vodného zákona v súlade § 66 ods. 1 stavebného zákona vodnej stavby s názvom „SLIAČ – KANALIZÁCIA NOVÁ ULICA“ pre stavebníka Mesto Sliač, ul. Letecká č. 1, 962 31 Sliač, IČO 00320277

Stavba sa bude nachádzať na parcelách:

v k.ú Rybáre

KN C č. 882/1 (KN „E“ č. 91305/2, č. 1178/3, č. 1176/2, 1174/3, 1172/9, 1187/2), č. 882/8, č. 882/7, č. 882/6, 822/4 – zastavané plochy a nádvorcia vo vlastníctve Mesta Sliač.

Stavebník má so StVPS, a.s. Banská Bystrica uzatvorenú Zmluvu o podmienkach uzatvorenia budúcej Zmluvy o prevádzkovaní infraštruktúrneho majetku „Sliač - Kanalizácia, Nová ulica“ na dobu neurčitú zo dňa 28.05.2018.

Identifikačné údaje a popis stavby:

Názov stavby: „SLIAČ – KANALIZÁCIA NOVÁ ULICA“

Miesto stavby: Sliač, Nová ulica

Investor: Mesto Sliač, ul. Letecká č. 1, 962 31 Sliač, IČO 00320277

Spracovateľ dokumentácie, zodp. projektant: HYDROECO s.r.o., Kuzmányho 16, 974 01 Banská Bystrica - Ing. Ladislav Boroň, autorizovaný stavebný inžinier, reg. č. 1566*A2, Ing. Ľubomír Zvada, autorizovaný stavebný inžinier, reg. č. 1500*A2

Stupeň PD: projekt pre stavebné povolenie a realizáciu stavby, vypracovaný 03/2017, zákazkové č. 09-17006

Členenie stavby na stavebné objekty:

E.1 SO 01 NOVÁ ULICA - KANALIZÁCIA

V rámci postupného dobudovania kanalizačnej siete v meste je navrhnutá kanalizácia v Novej ulici, ktorá sa napojí na jestvujúcu kanalizačnú sieť mesta. V súčasnosti je väčšina Mesta Sliač odkanalizovaná jednotnou kanalizáciou s odvedením s odvedením odpadových vôd na ČOV Zvolen. Kanalizácia je navrhnutá ako splašková, s predpokladom odvádzania odpadových vôd prevažne z domácností.

V rámci stavby sa vybuduje:

- zberač „A“ - Nová ulica - dĺžka 200,00 m, DN 300 mm PVC

- kanalizačné odbočenia - Nová ulica – priemerná dĺžka 6,00 m/ks, DN 150 mm PVC

Zberač „A“ začína napojením sa na jestvujúcu kanalizáciu od bytoviek, v Novej ulici. V mieste napojenia sa vybuduje spojovacia šachta. Trasa kanalizácie je vedená v miestnej komunikácii. Na zberači je navrhnutých 5 kanalizačných šacht, 11 kanalizačných odbočení (pozn. podľa situácii 9 kan. odb.) Kanalizačné šachty sú navrhnuté ako prefabrikované kruhové šachty z prefabrikátov VOD-EKO Trenčín.

Kanalizačné prípojky sa v zmysle §3 ods. 5 písm. h) zákona č. 442/2002 Z.z. o verejných vodovodoch a kanalizáciách nepovažujú za verejnú kanalizáciu ani jej súčasť a ak v zmysle § 52 ods. 1 písm. k) vodného zákona nie sú vodnými stavbami nebudú predmetom vodoprávneho konania (kompetencie na povolenie uvedených prípojok má príslušný stavebný úrad mesta Sliač). V zmysle § 4 ods. 2 zákona č. 442/2002 Z.z. súčasťou verejnej kanalizácie je zaústenie kanalizačnej prípojky do verejnej kanalizácie.

Zaústenie kanalizačnej prípojky je odbočovací kus osadený na potrubí verejnej kanalizácie a potrubie ukončené spravidla revíznou šachtou. Potrubie, ktoré tvorí zaústenie realizované na verejnom priestranstve sa určuje v dĺžke od odbočovacieho kusa po hranicu nehnuteľnosti, najviac však desať metrov a v priemere, ktorý musí byť primeraný pre pripojenie budúcej kanalizačnej prípojky.

Vzhľadom na uvedené, navrhnuté prípojky – kanalizačné odbočenia, budú v rámci vodoprávneho konania povolené len vo vyššie uvedenom rozsahu.

Účastníci konania môžu svoje námietky uplatniť najneskôr do 8 dní odo dňa doručenia tohto oznámenia, inak sa na ne neprihliadne.

V rovnakom čase oznámia svoje stanoviská aj dotknuté orgány. Ak účastník konania a dotknutý orgán v stanovenej lehote svoje stanovisko neoznámia, má sa za to, že z hľadiska ním sledovaných záujmov s dodatočným povolením stavby a povolením na osobitné užívanie vôd súhlasí.

Na pripomienky a námietky, ktoré boli alebo mohli byť uplatnené v územnom konaní alebo pri prerokúvaní územného plánu zóny sa neprihliada.

V súlade s § 33 ods. 2 správneho poriadku Okresný úrad Zvolen, odbor starostlivosti o životné prostredie dáva účastníkom konania a zúčastneným osobám možnosť pred vydaním rozhodnutia vyjadriť sa k jeho podkladu i k spôsobu jeho zistenia, prípadne navrhnúť jeho doplnenie. Účastníci konania môžu do podkladov podania nahliadnuť počas úradných hodín na Okresnom úrade Zvolen, odbore starostlivosti o životné prostredie.

Toto oznámenie sa oznamuje verejnou vyhláškou podľa § 73 ods. 4 a 5 vodného zákona v spojení s § 26 ods. 1 a 2 správneho poriadku účastníkom konania. V zmysle § 26 ods. 2 správneho poriadku doručenie verejnou vyhláškou sa vykoná tak, že sa písomnosť vyvesí po dobu 15 dní na úradnej tabuli správneho orgánu. Posledný deň tejto lehoty je dňom doručenia.

Okresný úrad Zvolen, Odbor starostlivosti o životné prostredie žiada Mesto Sliač aby predmetnú verejnú vyhlášku zverejnilo po dobu 15 dní na úradnej tabuli a súčasne iným spôsobom v mieste obvyklým v zmysle § 26 ods. 2 správneho poriadku. Po uplynutí lehoty určenej na zverejnenie, žiadame túto vyhlášku zaslať späť s vyznačením dátumu jej vyvesenia/zverejnenia a zvesenia.

Upovedomenie o začatí konania je zverejnené aj na webovej stránke Okresného úradu Zvolen <https://www.minv.sk/?okresne-urady-klientske-centra&urad=44&sekcia=uradna-tabula#popis>

Podľa § 34 ods. 2 písm. a) zákona o „e-Governmente“ je táto verejná vyhláška zverejnená aj na webovom sídle správcu „Centrálnej elektronickej úradnej tabule“ <https://cuet.slovensko.sk/>

Príloha na zverejnenie: situácia vodnej stavby

Doručuje sa:

- účastníkom konania VEREJNOU VYHLÁŠKOU:

1. Stavebník: Mesto Sliač, ul. Letecká č. 1, 962 31 Sliač
2. Vlastník pozemkov, na ktorých bude stavba realizovaná: Mesto Sliač, ul. Letecká č. 1, 962 31 Sliač
3. Vlastníci stavieb na pozemkoch, na ktorých bude stavba realizovaná a osoby, ktoré majú iné práva k týmto pozemkom a stavbám.
4. Vlastníci susediacich pozemkov a stavieb a osoby, ktoré majú iné práva k pozemkom a stavbám na nich.
5. Projektant stavby: HYDROECO s.r.o., Ing. Ladislav Boroň, Ing. Ľubomír Zvada, Kuzmányho 16, 974 01 Banská Bystrica
6. Obec ako účastník konania podľa § 73 ods. 4 vodného zákona: Mesto Sliač, ul. Letecká č. 1, 962 31 Sliač

- dotknutým orgánom:

7. Mesto Sliač, ul. Letecká č. 1, 962 31 Sliač
8. StVS, a. s, Partizánska cesta č.5, 974 01 Banská Bystrica
9. StVPS, a.s., Partizánska cesta 5, 974 01 Banská Bystrica
10. Krajský pamiatkový úrad, Lazovná 8, 974 00 Banská Bystrica
11. MINISTERSTVO OBRANY SR, Správa majetku a infraštruktúry, Kutuzovova 8, 832 47 Bratislava
12. SPP - Distribúcia, a.s. Mlynské Nivy 44b, 825 11 Bratislava
13. Stredoslovenská distribučná, a.s. Žilina, Pri Rajčianke 2927/8, 010 47 Žilina
14. UPC BROADBAND SLOVAKIA, s.r.o., Ševčenkova 36, 850 00 Bratislava, prevádzkareň Kyjevské nám. 6, 974 04 B. Bystrica
15. Slovak Telekom, a. s., Bajkalská 28, 817 62 Bratislava

16. Regionálny úrad verejného zdravotníctva vo Zvolene, Nádvorná 3366/12, 960 01 Zvolen
17. OR HaZZ vo Zvolene, Lieskovská cesta 500/38, 960 01 Zvolen
18. Dopravný úrad, divízia civilného letectva, Letisko M.R. Štefánika, 823 05 Bratislava
19. Mesto Sliač, MsÚ Zvolen, spol. obecný úrad – odbor stavebnej správy, Nám. slobody 22, 960 01 Zvolen
20. Okresný úrad Zvolen, odbor starostlivosti o životné prostredie: ŠSOH, ŠSOPaK

Doručuje sa na vedomie a so žiadosťou o zverejnenie na úradnej tabuli:

20. Mesto Sliač, ul. Letecká č. 1, 962 31 Sliač

Vyvesené

(dňa, pečiatka, podpis)

Zvesené


(dňa, pečiatka, podpis)

Ing. Eduard Bublínec
vedúci odboru

Informatívna poznámka - tento dokument bol vytvorený elektronicky

Rozdeľovník k číslu OU-ZV-OSZP-2023/014061-007

Mesto Sliač, na vedomie a so žiadosťou o zverejnenie , Letecká ulica 1, 962 31 Sliač
Stredoslovenská vodárenská spoločnosť, a.s., Partizánska cesta 5, 974 01 Banská Bystrica 1
Stredoslovenská vodárenská prevádzková spoločnosť, a.s., Partizánska cesta 5, 974 01 Banská Bystrica 1
Krajský pamiatkový úrad Banská Bystrica, Lazovná, 974 01 Banská Bystrica 1
Ministerstvo obrany SR, Sekcia majetku a infraštruktúry, Kutuzovova 8, 832 47 Bratislava 3
SPP - distribúcia, a.s., Mlynské nivy 44b, 825 11 Bratislava-Ružinov
Stredoslovenská distribučná, a.s., Pri Rajčianke 2927/8, 010 47 Žilina 1
Slovak Telekom, a.s., Bajkalská 28, 817 62 Bratislava-Ružinov
Regionálny úrad verejného zdravotníctva Zvolen, Nádvorná 3366, 960 01 Zvolen 1
Dopravný úrad, Letisko M. R. Štefánika 0, 823 05 Bratislava-Ružinov
UPC BROADBAND SLOVAKIA, s.r.o., prevádzkareň Kyjevské nám. 6, 974 04 B. Bystrica , Ševčenkova, 851 01 Bratislava-Petržalka
Mesto Zvolen, stavebný úrad, Námestie slobody 2525, Zvolen
OKRESNÉ RIADITEĽSTVO HaZZ VO ZVOLENE, ODDELENIE POŽIARNEJ PREVENČIE,
OKRESNÝ ÚRAD ZVOLEN, ODBOR STAROSTLIVOSTI O ŽIVOTNÉ PROSTREDIE, Študentská 2084/12,
961 08, Zvolen

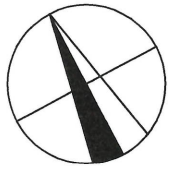

ZOZNAM SÚRADNÍC:

ZBERAČ "A":

ZÚ = Š	Y	X
Š 1	4 183 92.05	124 229 9.19
Š 2	4 183 68.69	124 225 4.98
Š 3	4 183 45.33	124 221 0.77
Š 4	4 183 21.97	124 216 6.56
KÚ = Š 5	4 182 98.61	124 212 2.36





POZNÁMKA:

Všetky podzemné inžinierske siete sú zakreslené len orientačne. Preto pred zahájením zemných prác je potrebné siete vytyčiť od jednotlivých správcov.
O vytyčení je potrebné vyhotoviť zápis.

Výškový systém: BALT PO VYROVNANÍ

Vypracoval: Ing. Zvada	Zodp. projektant: Ing. Zvada		HYDROECO spol.s.r.o. Kuzmányho 16, 974 01 Banská Bystrica
Kreslil: HP 500	HIP: Ing. Zvada		
Obv. úrad: Zvolen	Kraj: Banskobystrický	formát: 4 A4	
Mestský úrad: Sliac	Investor: Mesto Sliac	dátum: 03/2017	
NÁZOV: Sliac - kanalizácia NOVÁ ULICA E. Dokumentácia stavebných objektov	arch. číslo: 2017 - 05	stupeň: PDSPaR	
Príloha: SO 01 NOVÁ ULICA - KANALIZÁCIA SITUÁCIA	č. zákaz.: 09 - 17006	Mierka: 1 : 500	Príloha číslo: E 1.2

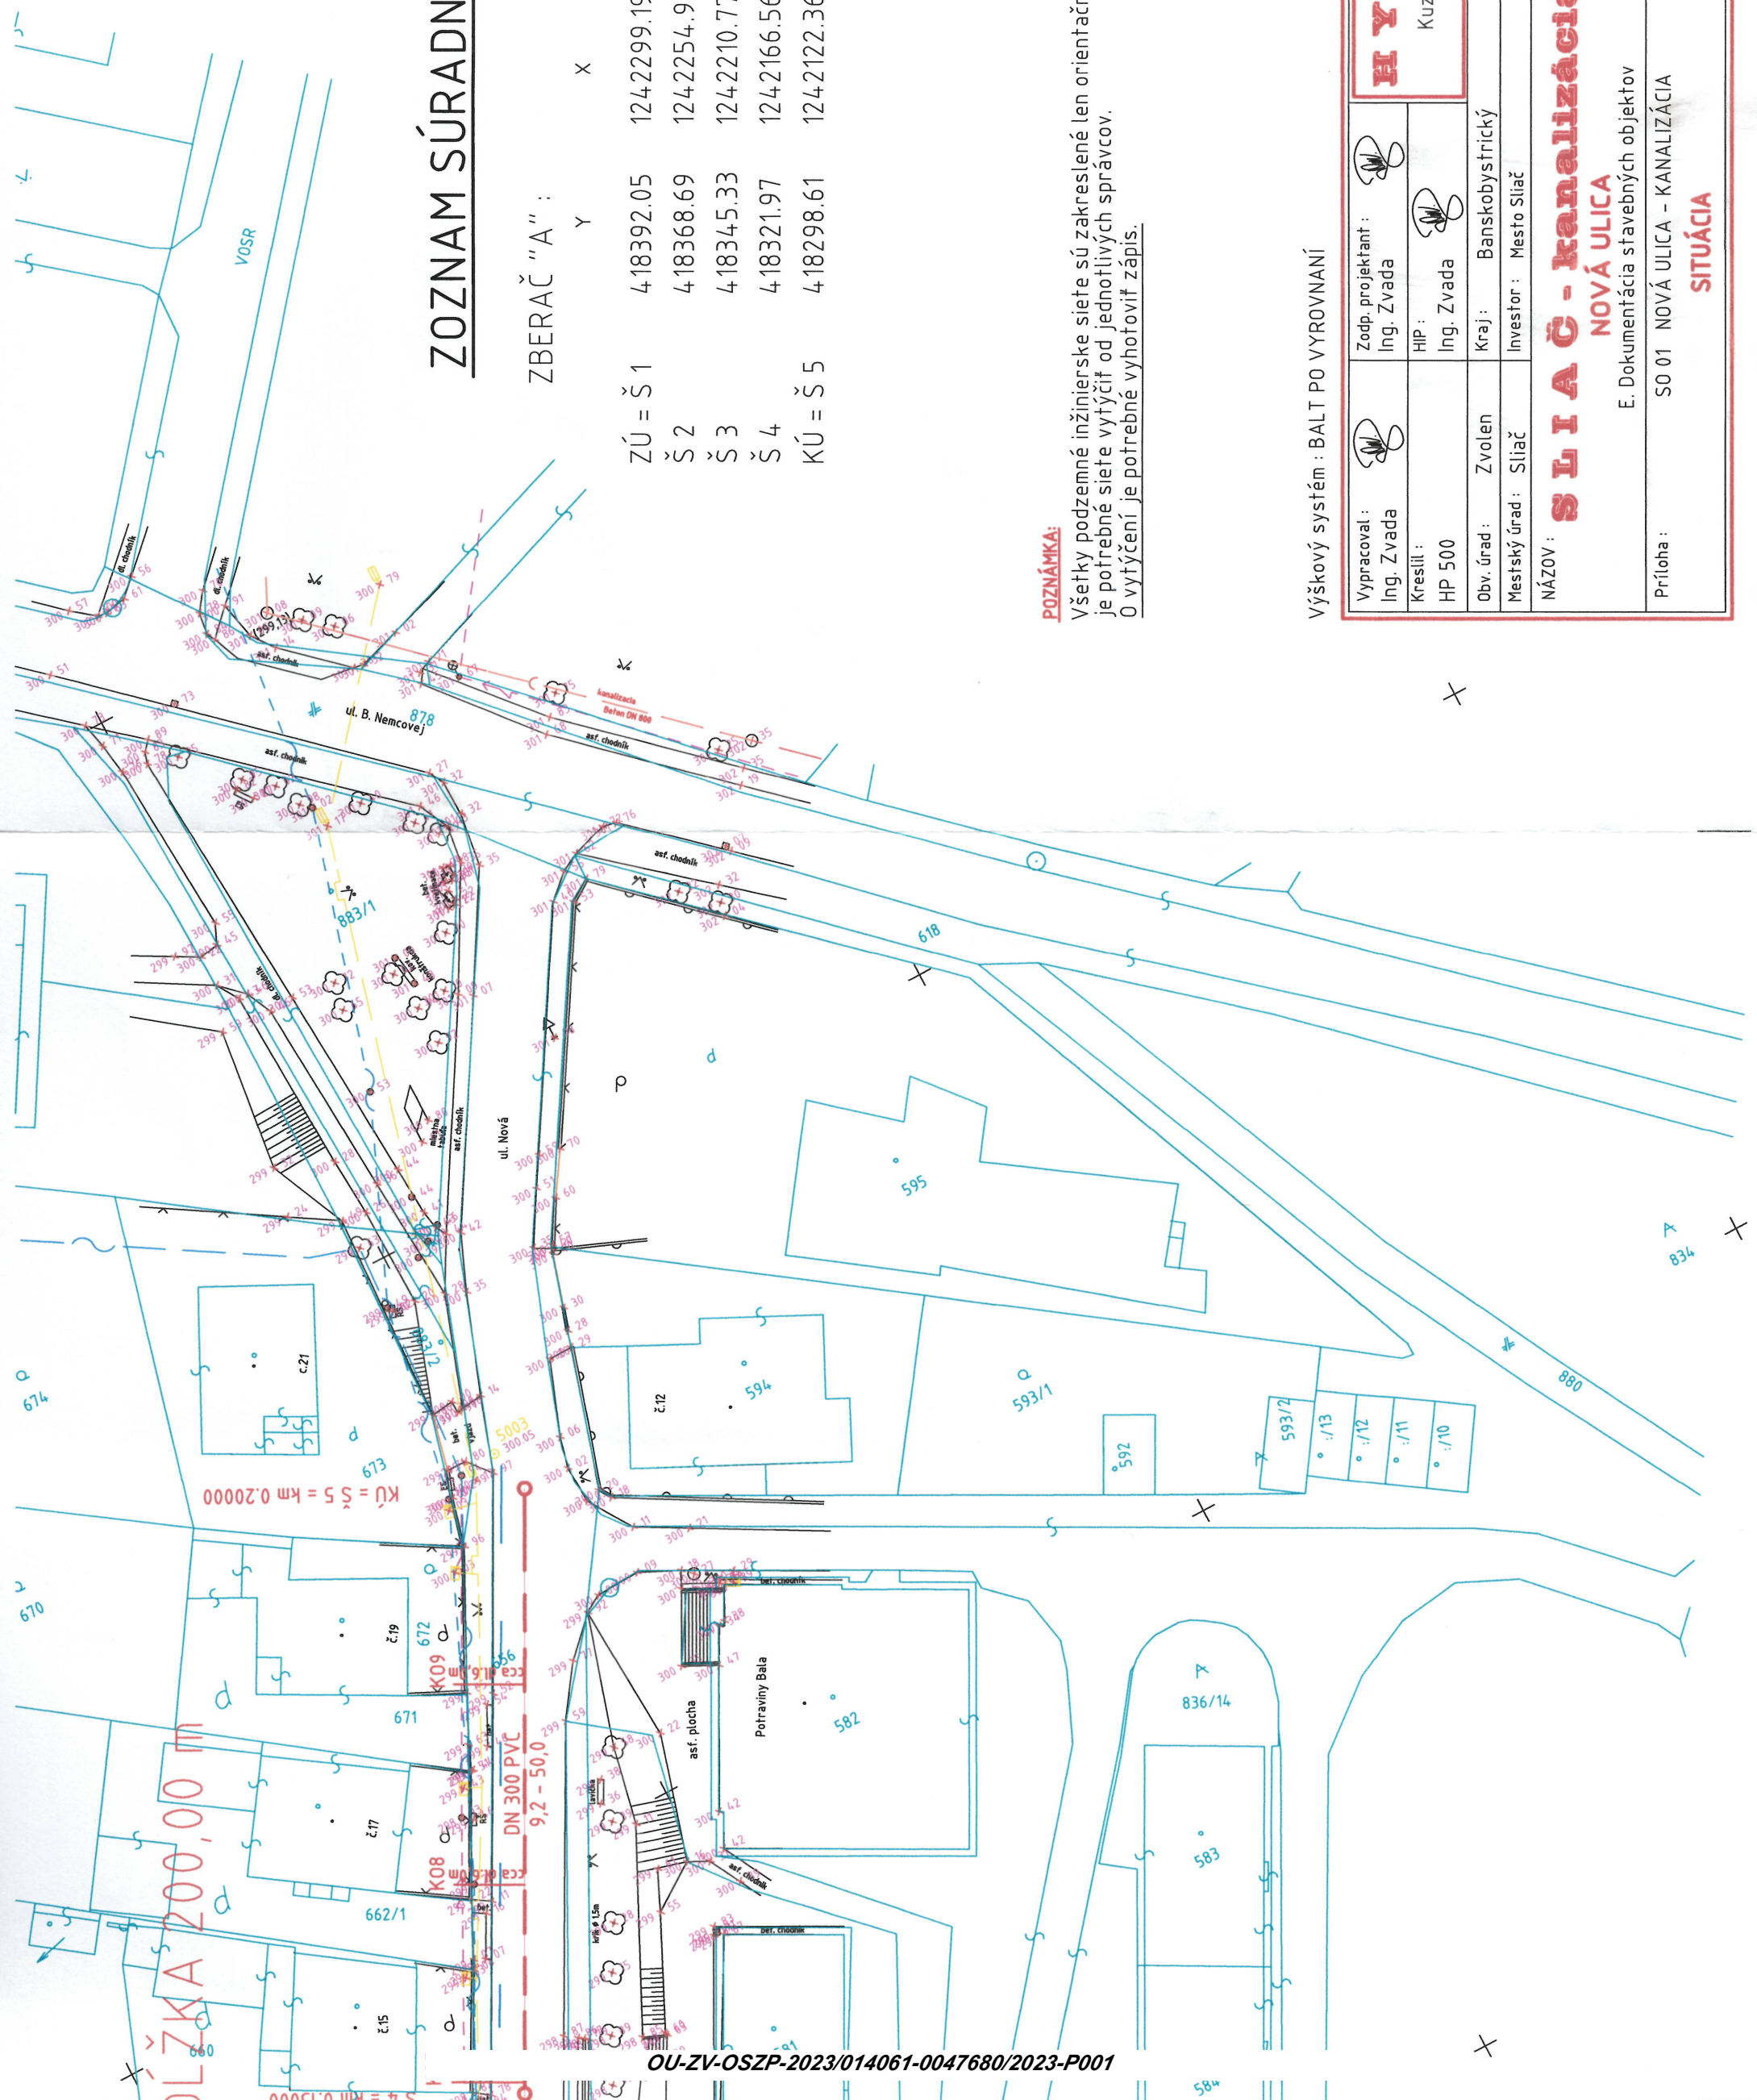

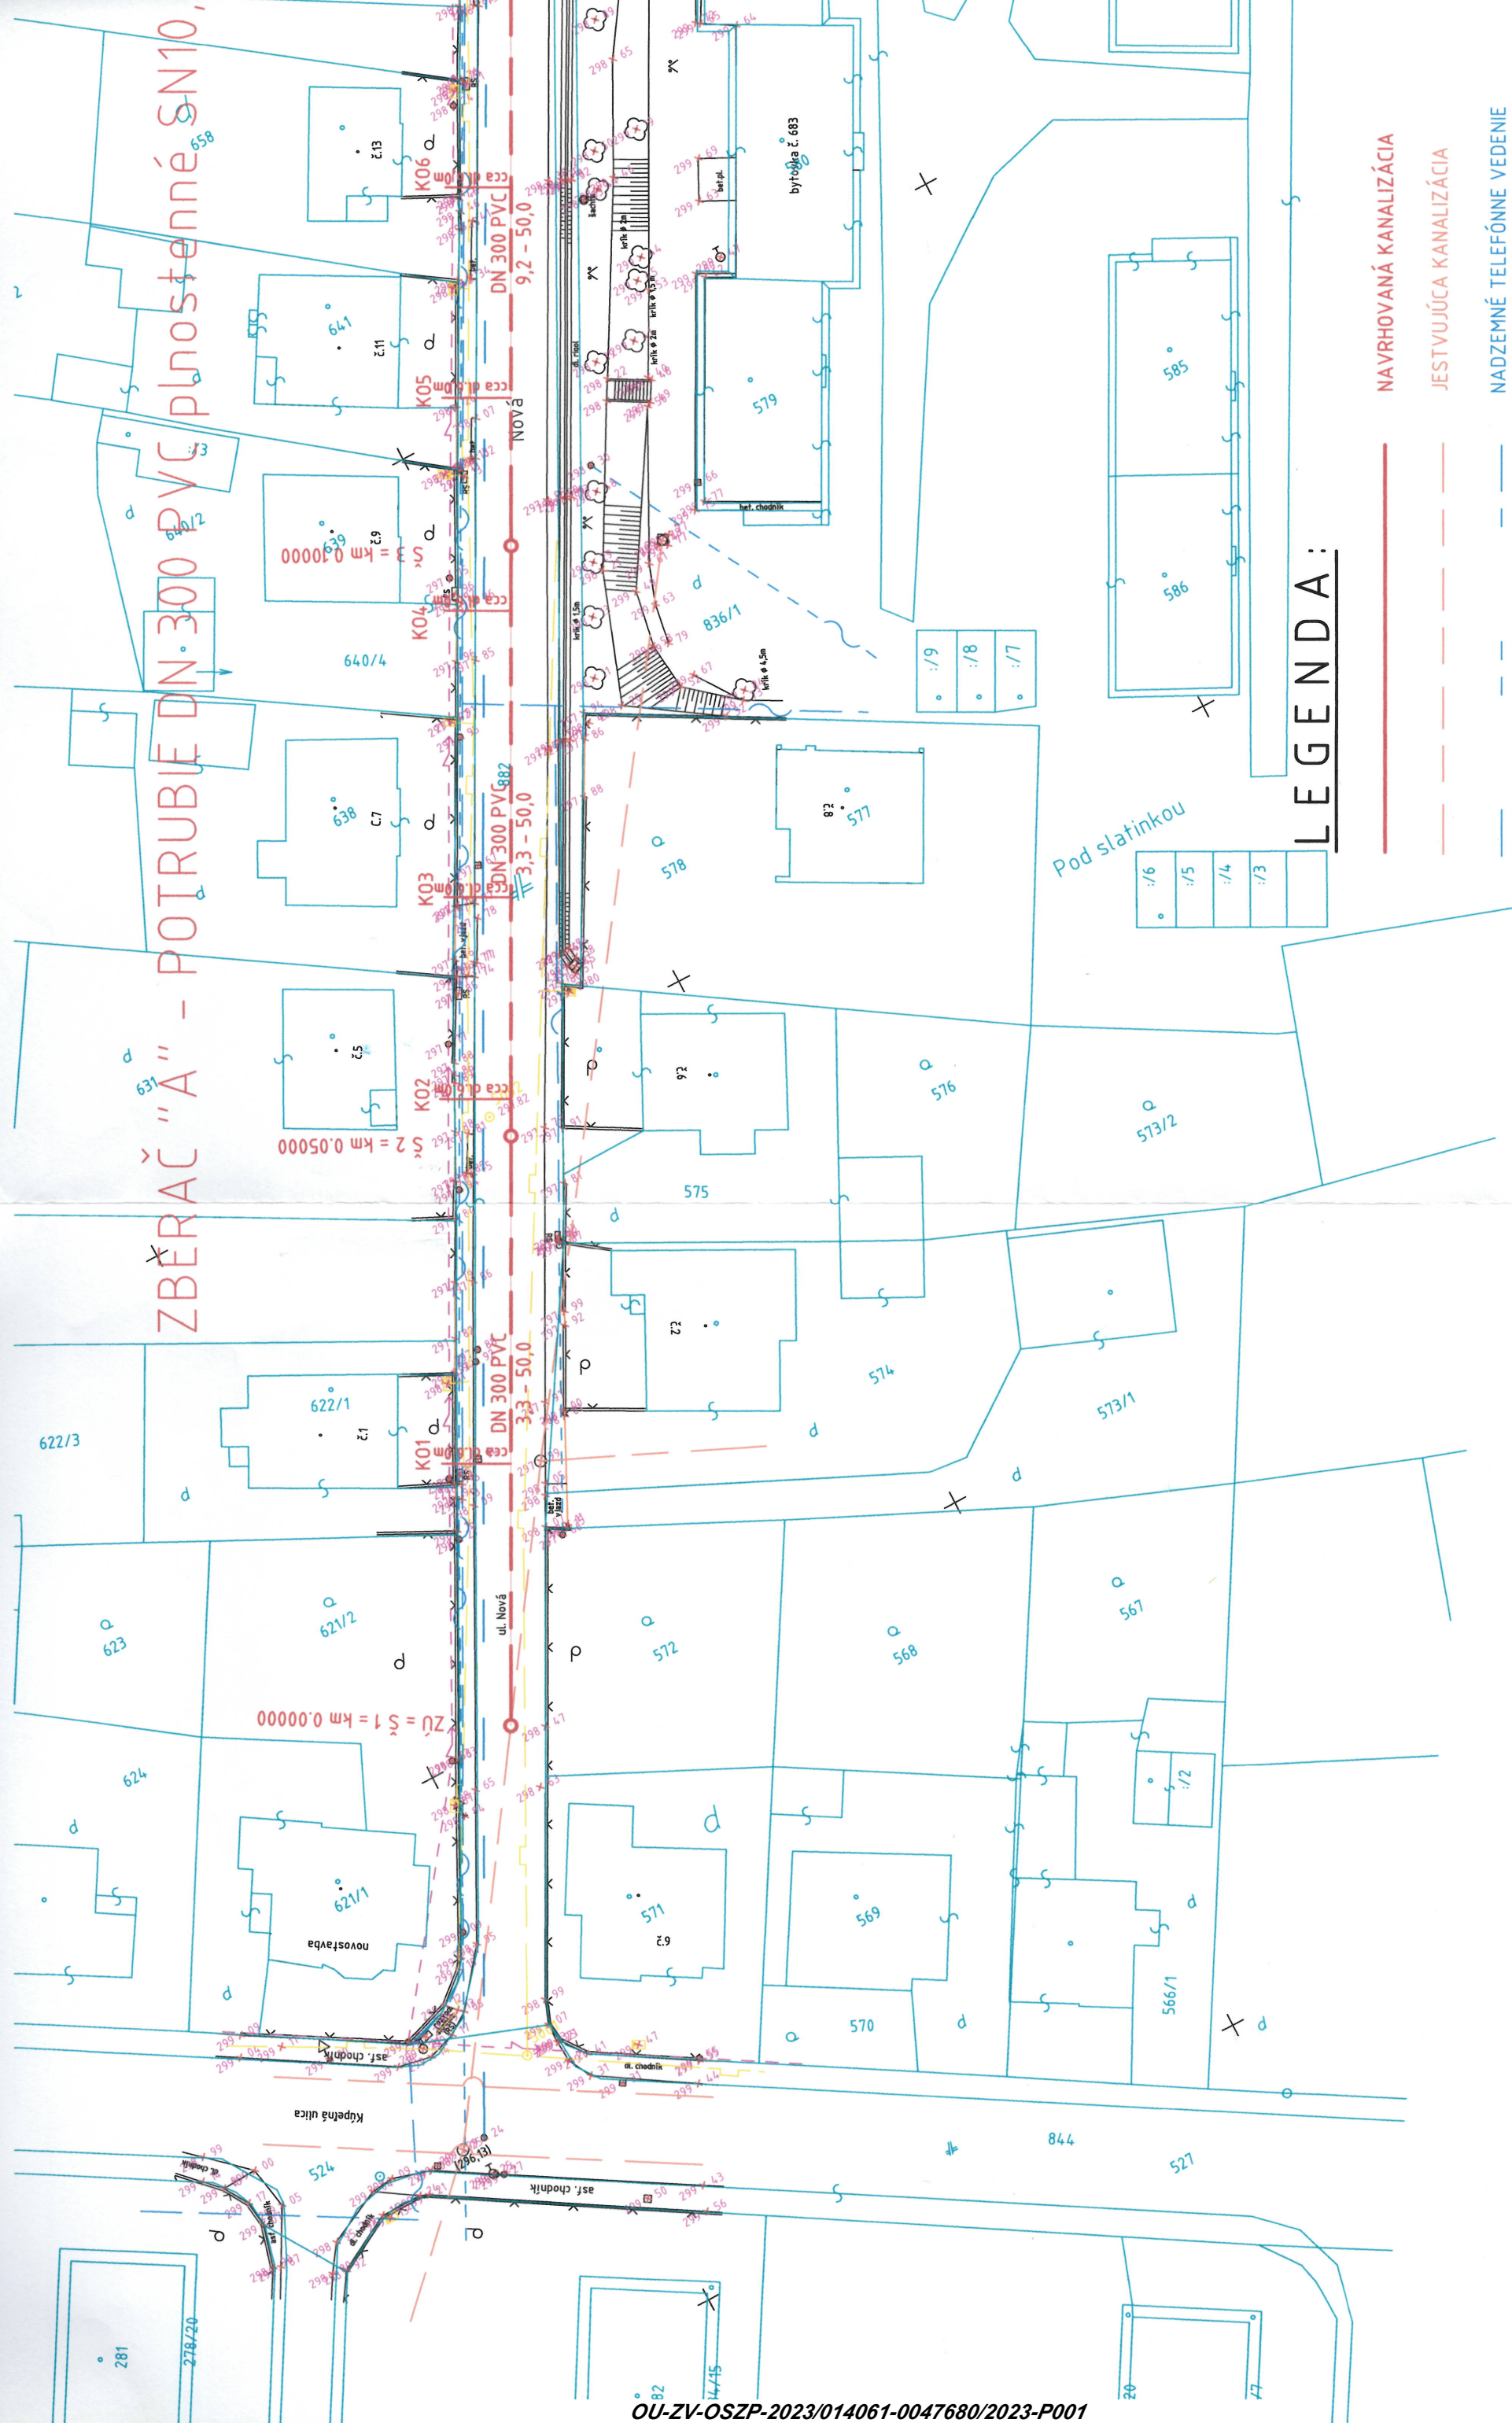

LEGENDA:

- NAVRHOVANÁ KANALIZÁCIA
- - - JESTVUJÚCA KANALIZÁCIA
- · - · NADZEMNÉ TELEFÓNNE VEDENIE
- · - · NADZEMNÉ EL. NN VEDENIE
- STL PLYN
- · - · VODOVODNÉ POTRUBIE

Doložka o autorizácii

Tento listinný rovnopis elektronického úradného dokumentu bol vyhotovený podľa vyhlášky č. 85/2018 Z. z. Úradu podpredsedu vlády Slovenskej republiky pre investície a informatizáciu z 12. marca 2018, ktorou sa ustanovujú podrobnosti o spôsobe vyhotovenia a náležitostiach listinného rovnopisu elektronického úradného dokumentu.

Údaje elektronického úradného dokumentu

Názov: [VEREJNÁ VYHLÁŠKA, , Upovedomenie, o začatí vodoprávneho konania, upustenie od ústneho pojednávania a výzva na vyjadrenie sa k podkladom podania,]
Identifikátor: OU-ZV-OSZP-2023/014061-0047680/2023

Autorizácia elektronického úradného dokumentu

Dokument autorizoval: Eduard Bublínek
Oprávnenie: 1109 Vedúci odboru okresného úradu
Zastúpená osoba: Ministerstvo vnútra Slovenskej republiky
SK IČO 00151866
Spôsob autorizácie: kvalifikovaný elektronický podpis vyhotovený s použitím mandátneho certifikátu s pripojenou kvalifikovanou elektronickou časovou pečiatkou
Deklarovaný dátum a čas autorizácie: 18.10.2023 08:52:50 časové pásmo +02:00
Dátum a čas vystavenia kvalifikovanej časovej pečiatky: 18.10.2023 08:53:11 časové pásmo +02:00
Označenie listov, na ktoré sa autorizácia vzťahuje:
OU-ZV-OSZP-2023/014061-0047680/2023

Autorizácia prílohy elektronického úradného dokumentu

Dokument autorizoval: Eduard Bublínek
Oprávnenie: Vedúci odboru okresného úradu
Zastúpená osoba: Ministerstvo vnútra Slovenskej republiky
SK IČO 00151866
Spôsob autorizácie: kvalifikovaný elektronický podpis vyhotovený s použitím mandátneho certifikátu s pripojenou kvalifikovanou elektronickou časovou pečiatkou
Deklarovaný dátum a čas autorizácie: 18.10.2023 08:52:50 časové pásmo +02:00
Dátum a čas vystavenia kvalifikovanej časovej pečiatky: 18.10.2023 08:53:11 časové pásmo +02:00
Označenie listov, na ktoré sa autorizácia vzťahuje:
OU-ZV-OSZP-2023/014061-0047680/2023-P001

Informácia o vyhotovení doložky o autorizácii

Doložku vyhotovil: Ing. Eva Nekvasilová
Funkcia alebo pracovné zaradenie: hlavný radca
Označenie orgánu verejnej moci: Okresný úrad Zvolen
IČO: 00151866
Dátum vytvorenia doložky: 18.10.2023
Podpis a pečiatka: