

Rýchlostná cesta R2 Zvolen západ – Zvolen východ
Vplyvy a opatrenia Variant 1 (červený)

Legenda

Dopravné riešenie


- Variant 1 červený (VC)
- Mostný objekt
- Ostatné komunikácie (návrh)
- Vodné toky
- Průhledová stena
- Seť proti vlákum
- Stredisko správy a držby (VC)
- Stavebné dvory (VC)
- Privádzač Zvolen východ - Pastruha

Administratívne členenie

- Hranica katastrálneho územia

Vplyvy a opatrenia

- B vplyv na biotu
- H zvýšená hluková záťaž
- M migračné objekty
- U vplyv na ÚSES
- V vplyv na podzemné zdroje
- 2 označenie začiatku predpokladaného vplyvu
- 5 označenie konca predpokladaného vplyvu

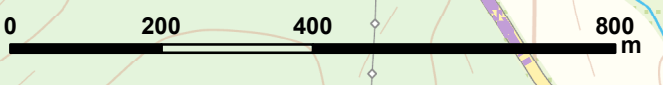

VYPRACOVÁV Mgr. Adriána KLIMEKOVÁ	DATUM Oktober 2023	ÚČEL SPRÁVA EIA	MIERKA 1:10 000
NÁZOV VÝKRESU Prehľadná situácia			PRÍLOHA ČÍSLO 3.1

