




Rýchlostná cesta R2 Zvolen západ – Zvolen východ
Vplyvy a opatrenia Variant 1 (červený)

- Legenda**
- Dopravné riešenie**
- Variant 1 Červený (VC)
 - Mostný objekt
 - Ostatné komunikácie (návrh)
 - Vodné toky
 - Protihluková stena
 - Sieť proti vískom
 - Stredisko správ a údržby (VC)
 - Stavebné dvory (VC)
 - Privádzač Zvolen východ - Pešňa
- Administratívne členenie**
- Hranica katastrálneho územia
- Vplyvy a opatrenia**
- B vplyv na biotu
 - H zvýšená hluková záťaž
 - M migračné objekty
 - Ú vplyv na ÚSES
 - V vplyv na podzemné zdroje
 - 2 označenie začiatku predpokladaného vplyvu
 - 5 označenie konca predpokladaného vplyvu

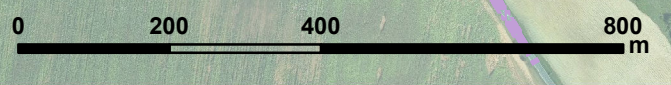

VYPRACOVÁV Mgr. Adriána KLIMEKOVÁ	DATUM Oktober 2023	ÚČEL SPRÁVA EIA	MIERKA 1:10 000
NÁZOV VÝKRESU Prehľadná situácia			PRÍLOHA ČÍSLO 4.1

Územie a spoločne upravené: © GKU Bratislava
Ortofotozábava: © GKU Bratislava, NLC

