


LEGENDA

- RIEŠENÉ ÚZEMIE
- KATASTER KN C
- KATASTER KN E
- OCHRANNÉ PÁSMA INŽINIERSKÝCH SIETÍ
- VZDUŠNÉ VN 22 kV VEDENIE - OP 10 m
- VTL PLYNOVOD - OP 8 m / BP 20 m
- OBYTNÉ ÚZEMIE - PLOCHY ZÁSTAVBY RODINNÝCH DOMOV - PODĽA ÚP ZaD č.4 mesta Sliač
- OBYTNÉ ÚZEMIE - PLOCHY ZÁSTAVBY BYTOVÝCH DOMOV A OBČIANSKEJ VYBAVENOSTI - POTREBNÁ ZMENA ÚP

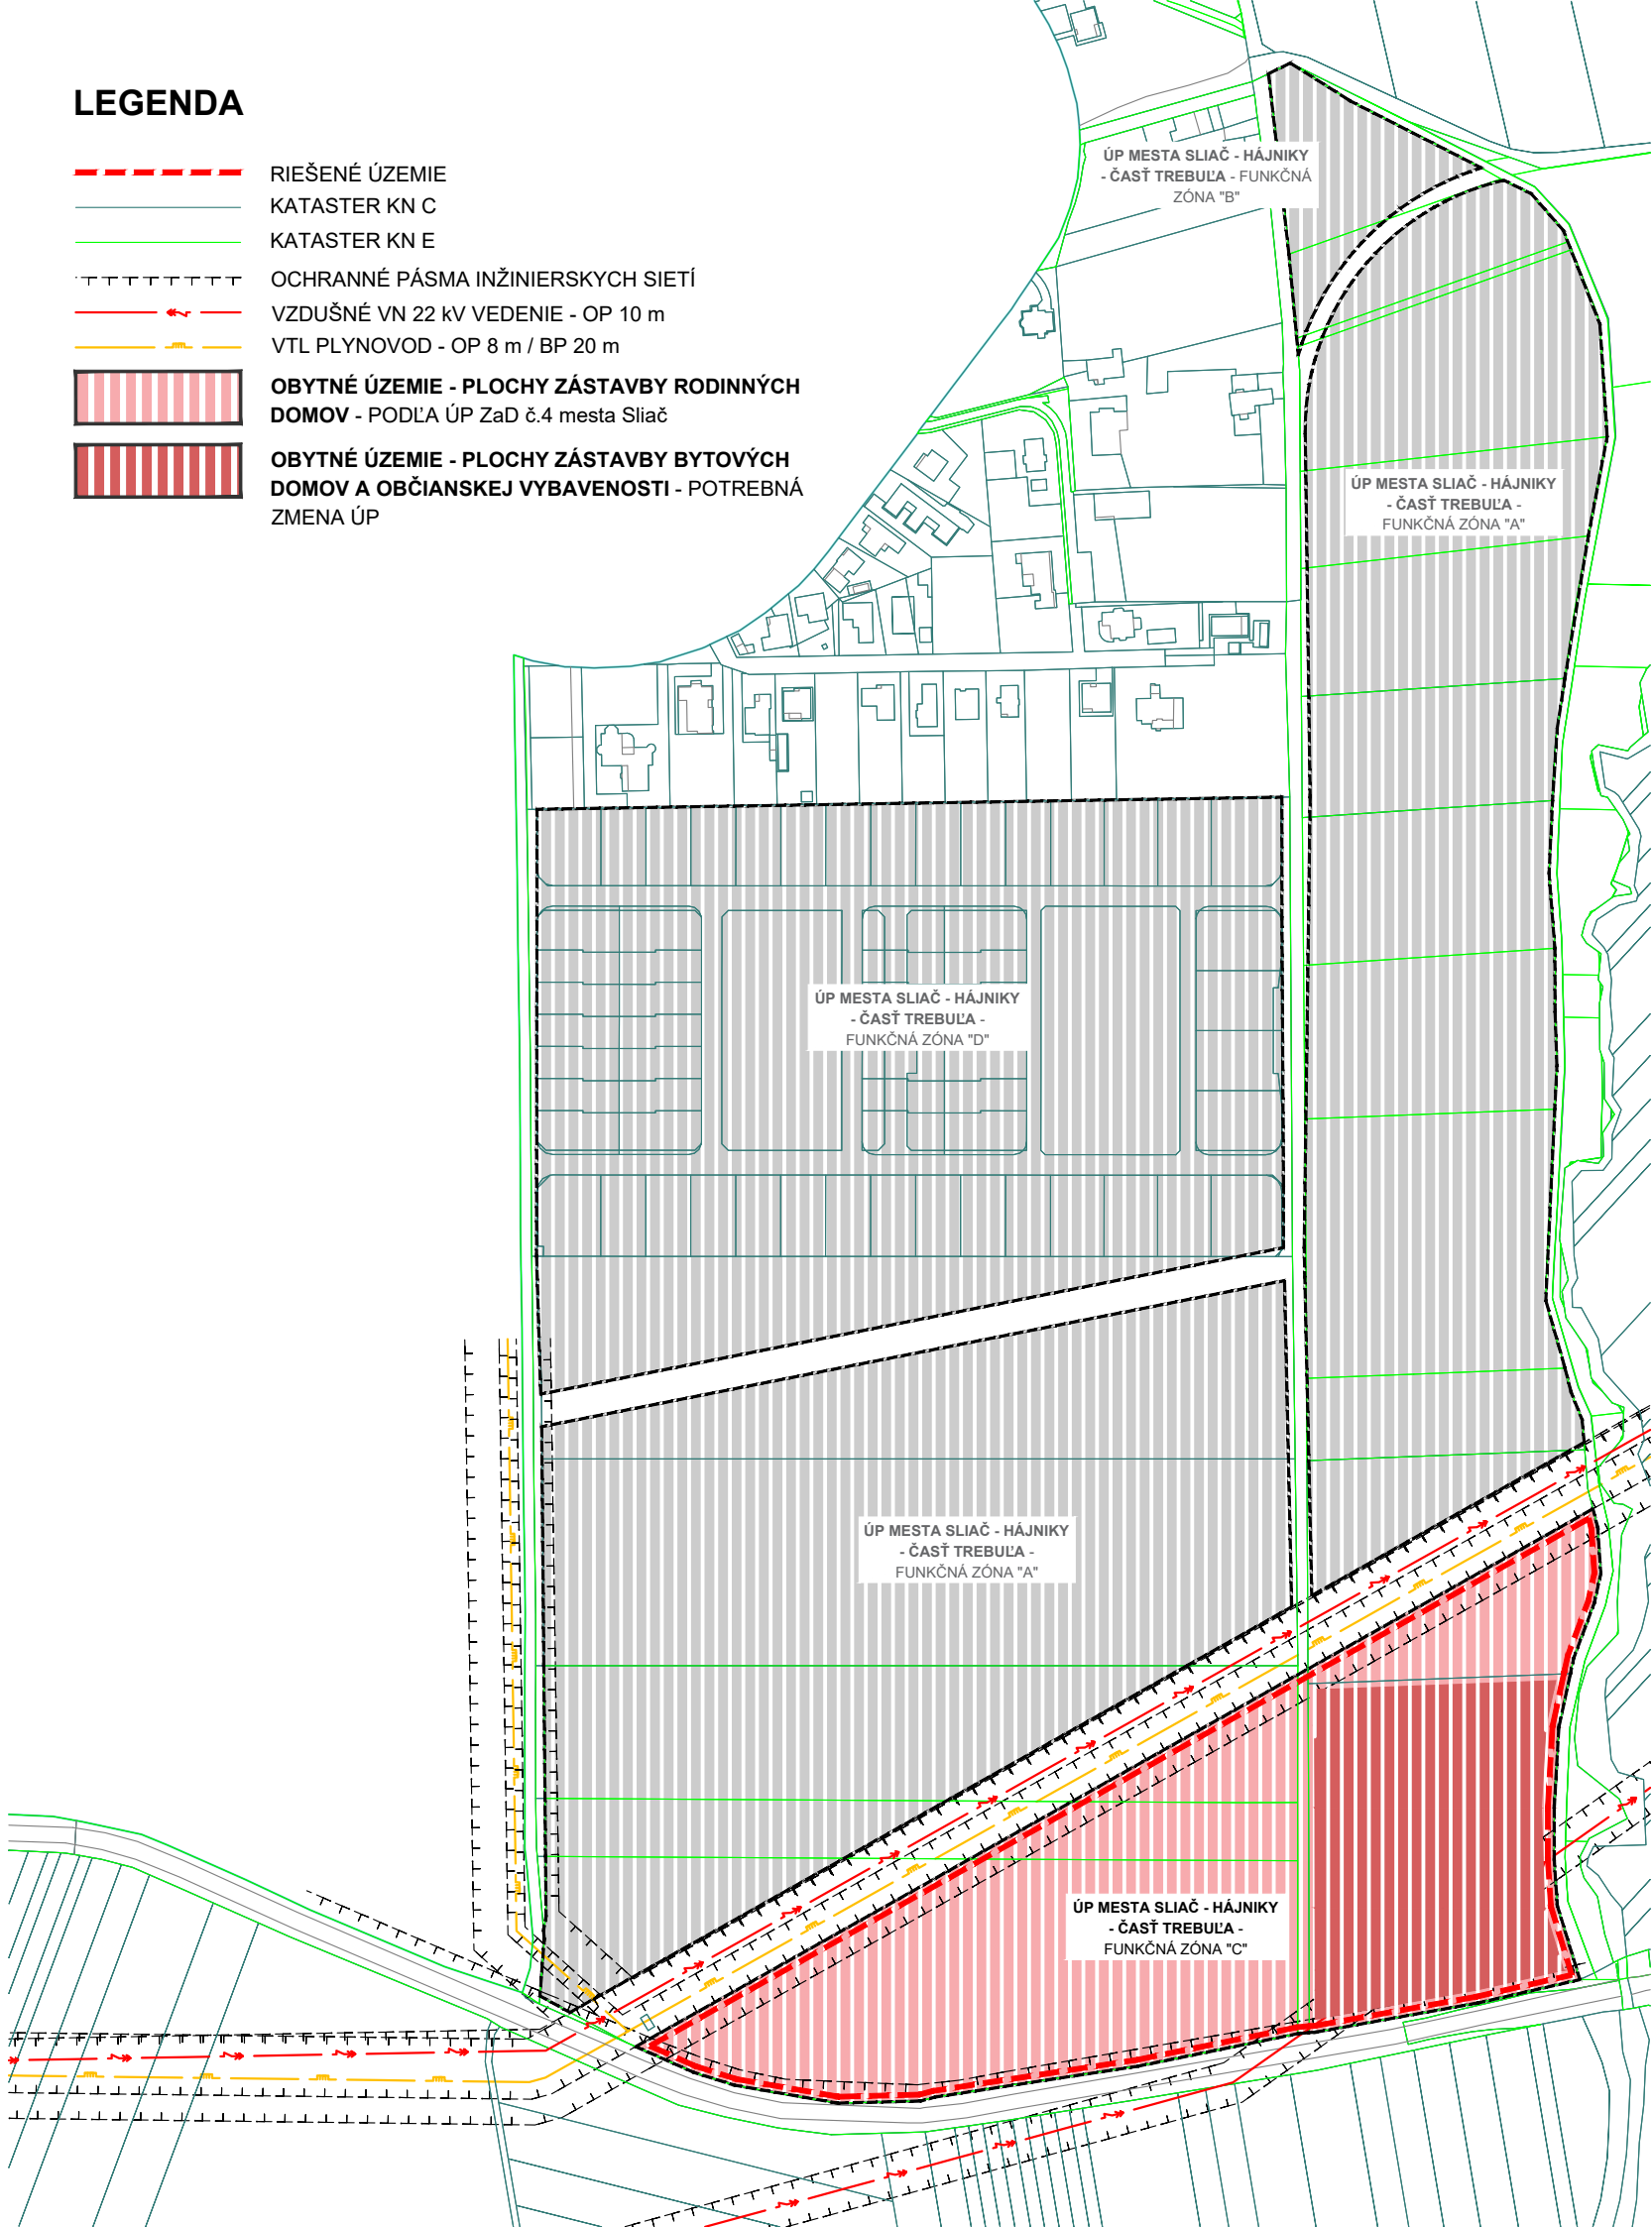

Výkres č.3 - Komplexný urbanistický výkres a výkres riešenia verejného dopravného vybavenia
Zmeny a doplnky č.4 Územného plánu mesta Sliač

IBV - SLIAČ HÁJNIKY- TREBUĽA "C"



Názov výkresu:

CELKOVÁ SITUÁCIA

Dátum:

Máj 2025

Rozmer:

2 x A4 (420 x 297 mm)

Mierka:

1:3 500

Číslo výkresu:

01