





-  Riešené územie ZaD 10/1
-  Ochranná líniová hrádza
-  Záplavová čiara Q₁₀₀
-  Záplavová čiara Q₁₀₀₀
-  Skupinový vodovod

ÚZEMNÝ PLÁN MESTA SLIAČ, ZaD č. 10


oblasť	Mesto Sliač
odborný odborník	Ing. arch. Peter Štefánik, M. Štefánik a.s.
vypracoval	ESTNO s.r.o. Zvolen
spracoval	Národná SNP 84/2 Zvolen
technické riešenie	Ing. arch. Peter Štefánik, M. Štefánik a.s.
schválil	Ing. Branislav Ing. Václav Ing. Tomáš Ing. Štefánik
schválil	Ing. Miroslav Ing. Štefánik Ing. Štefánik
datum	december 2021
strana	2 z 44

název výkresu VÝKRES RIEŠENIA VEREJNÉHO TECHNICKÉHO VYBAVENIA - VODNÉ HOSPODÁRSTVO

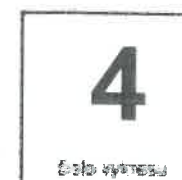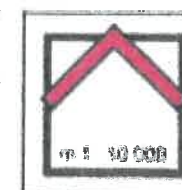

Parcela registra E, 956

Banskobystrický > Zvolen > Sliac > k.ú. Hájniky

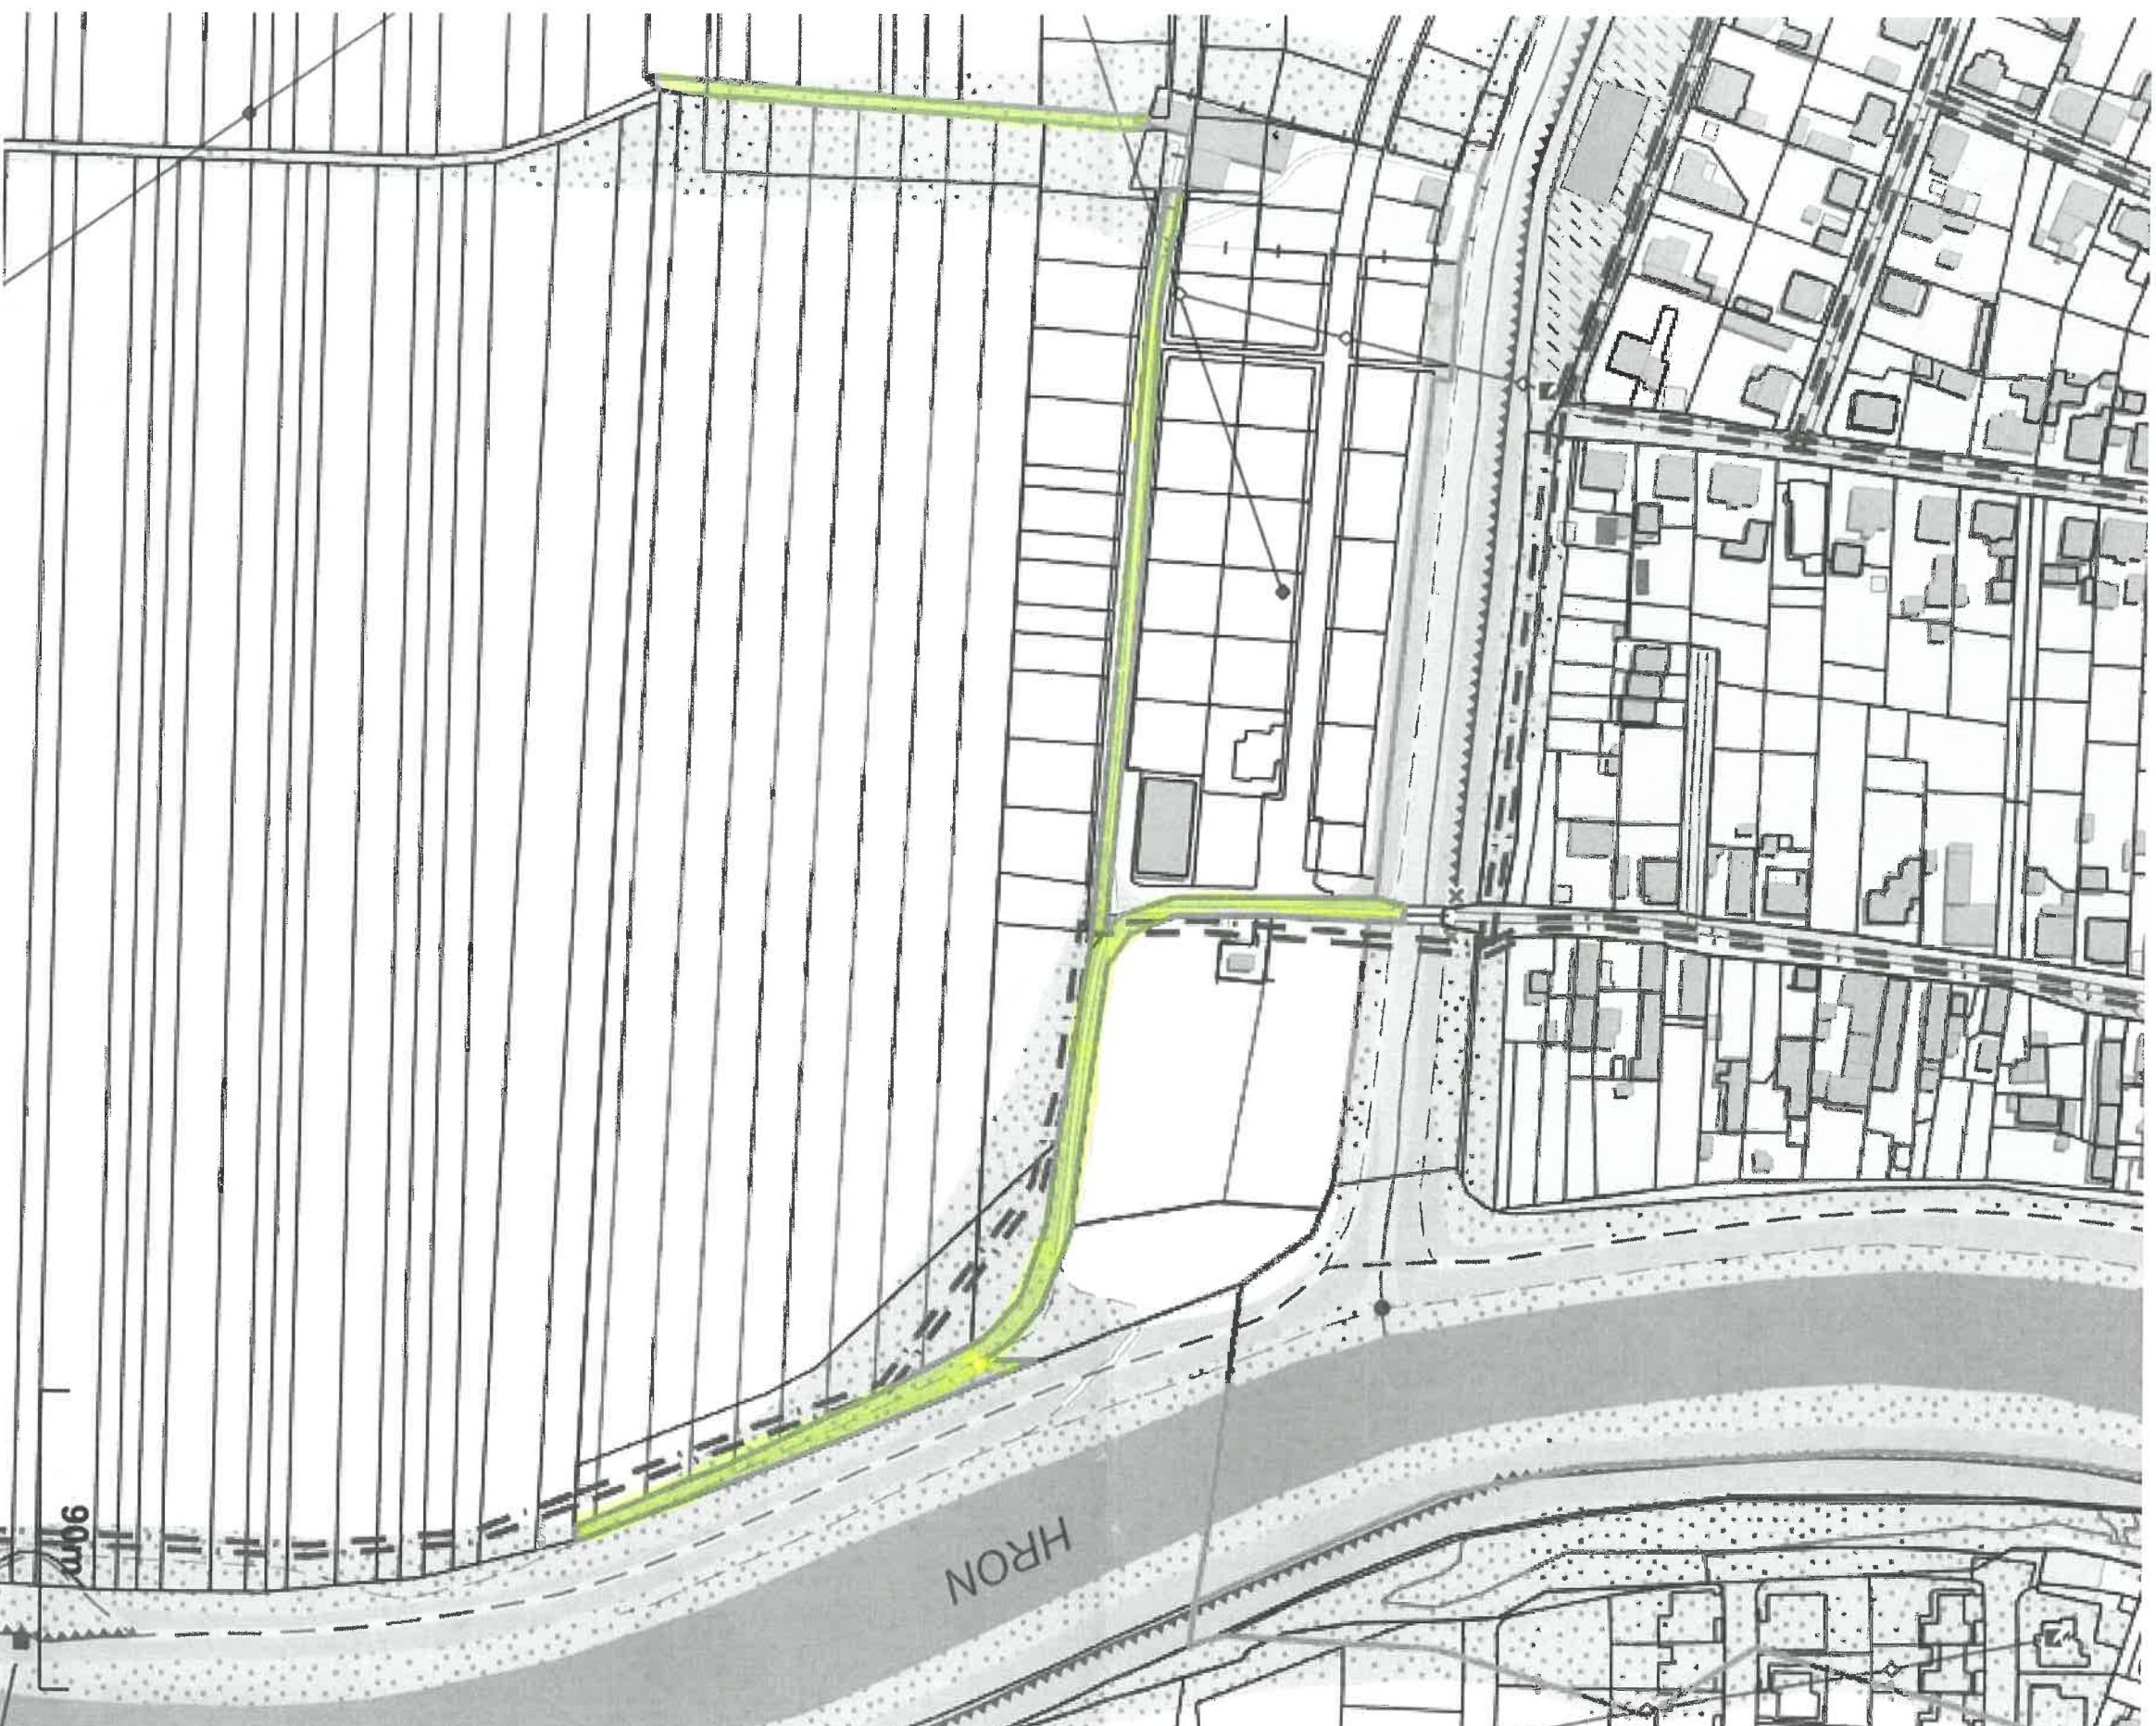

Vytlačené z aplikácie MAPKA. Nepoužiteľné na právne úkony.

(1/2)

Meranie a grafické znázornenie je len informatívne a je nepoužiteľné na vytýčenie hraníc pozemkov a osadenie stavieb na pozemky. Vytýčenie hraníc pozemkov a osadenie stavieb na pozemky môže vykonať len odborné