


SITUÁCIA PARKOVACÍCH MIEST
 SLIAČ: ČASŤ HORNÉ ZEME M1:2500

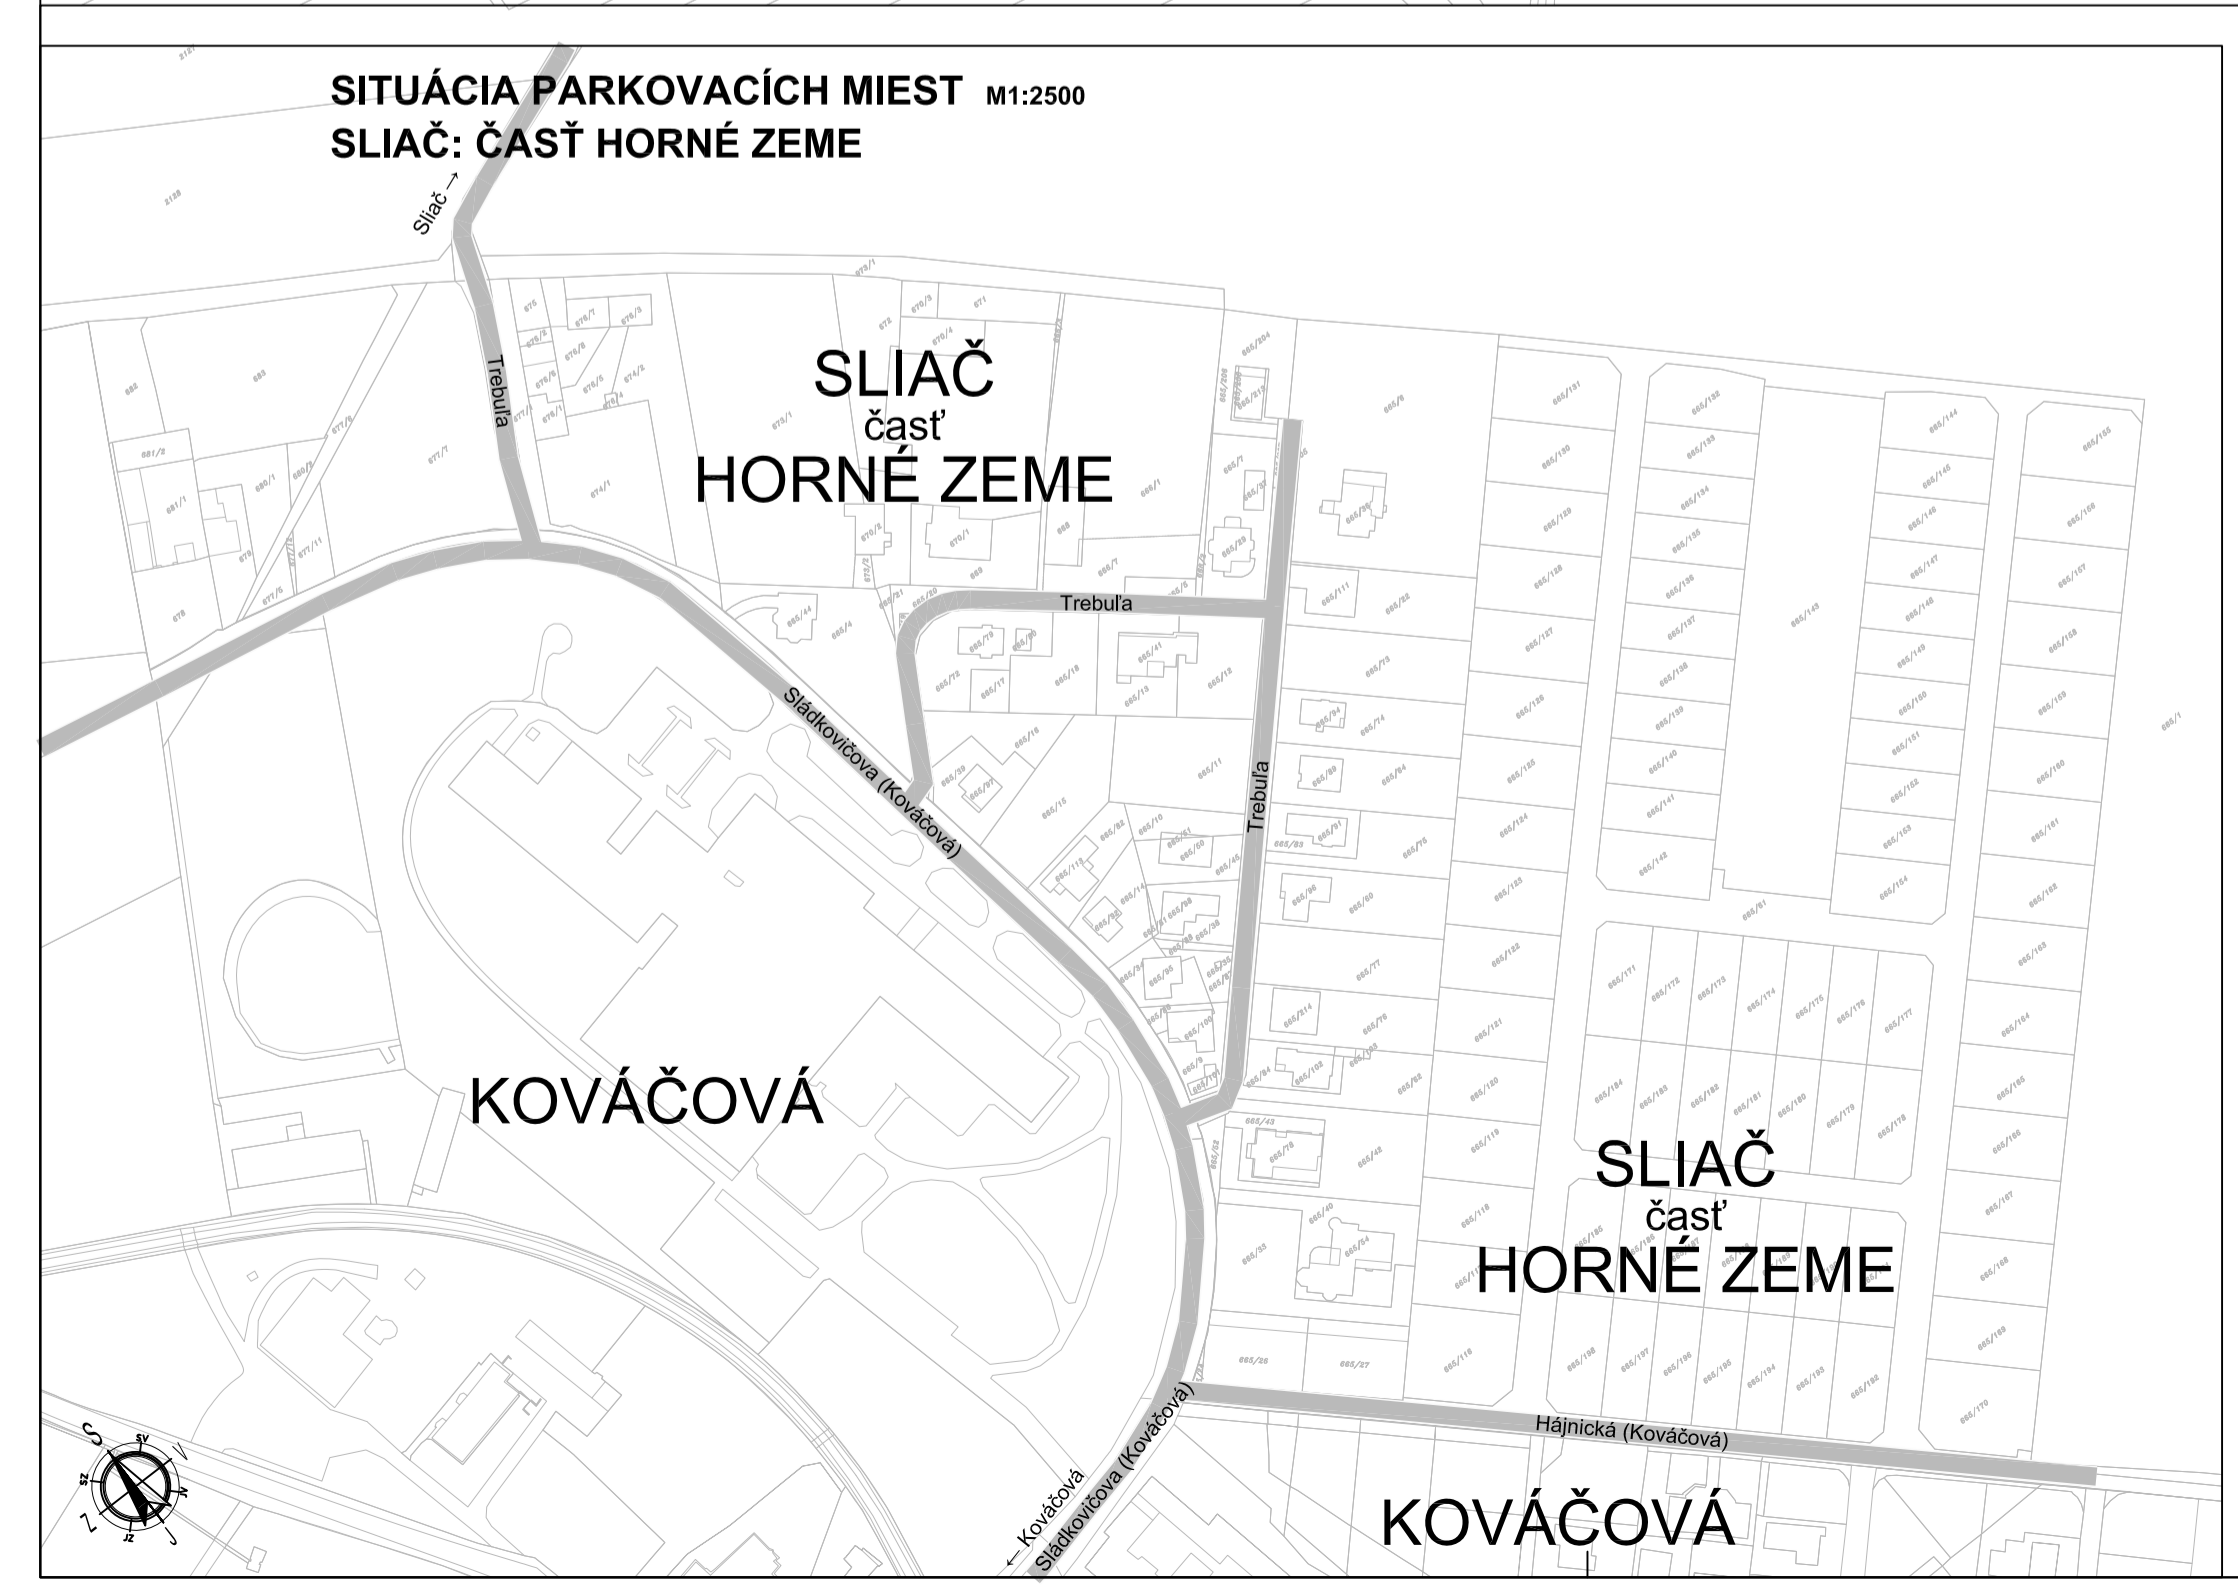

VÝPIS TEXTOV Z DODATKOVÝCH TABULIEK 533:


	15 - 24 h okrem rezidentov*
	15 - 24 h okrem rezidentov*

LEGENDA ÚSEKOV CIEST:

	Cesta I. triedy
	Cesta III. triedy
	Cyklistická komunikácia
	Miestna a účelová komunikácia
	Miestna a účelová komunikácia v parkovacej zóne
	Významné verejné priestranstvá a služby

LEGENDA PARKOVACÍCH MIEST:

	Parkovacie plochy so kolým státím
	Parkovacie plochy so šikmým státím
	Parkovacie plochy s pozdižným státím
	Označenie Parkoviska / Parkovania
	Označenie veľkokapacitného parkoviska
	Parkovacie plochy voľné - PLATENÉ 15-24 h okrem rezidentov
	Parkovacie plochy voľné - BEZPLATNÉ 24 h
	Parkovacie plochy voľné - PLATENÉ 24 h
	Vyhradené parkovacie miesto
	Parkovacie plochy ZTP

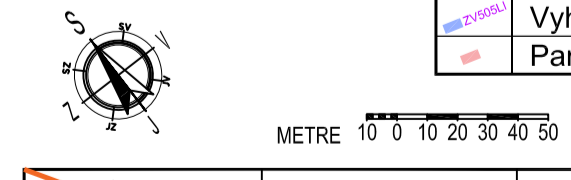

HLAVNÝ PROJEKTANT Ing. J. SEKERKA	ZODP. PROJEKTANT Ing. J. SEKERKA	NAVRIEHL Ing. J. SEKERKA	VYPRACOVÁL Ing. P. STRÁNEK	INVESTOR MESTO SLIAČ Letecká 1 962 31 Sliač
MESTO SLIAČ	ČÍSLO 11/2025	ZÁK. Č. -	PLATNOSŤ 11/2025	RAZÍTKO
STAVBA DOKUMENTÁCIA PARKOVACÍCH MIEST	STUPEŇ PROJEKTU DOKUMENTÁCIA SKUTOČNÉHO STAVU	PROFESIA DOPRAVNÁ INFRAŠTRUKTÚRA	MERK. Č. 2500	
PREDMET VÝKRESU SITUÁCIA PARKOVACÍCH PLOCH - PRÍLOHA VZN xx/2025			VÝKRES Č. 01	