



•
Podľa rozdeľovníka
•

Váš list číslo/zo dňa	Naše číslo	Vybavuje/linka	Zvolen
898-9508/2025 11.11.2025	OU-ZV-OSZP-2025/023113-002	Ing. Eva Nekvasilová/ 863 2962	04. 12. 2025

Vec

VEREJNÁ VYHLÁŠKA

Upovedomenie

o začatí vodoprávneho konania o predĺžení platnosti stavebného povolenia a o predĺžení termínu ukončenia vodnej stavby „SLIAČ – KANALIZÁCIA NOVÁ ULICA“, upustenie od ústneho pojednávania

Mesto Sliač, ul. Letecká č. 1, 962 31 Sliač, IČO 00320277 požiadalo listom č. 898-9508/2025 zo dňa 11.11.2025 doručeným na Okresný úrad Zvolen, odbor starostlivosti o životné prostredie dňa 12.11.2025 o predĺženie vodoprávneho povolenia na uskutočnenie stavby „SLIAČ – KANALIZÁCIA NOVÁ ULICA“ vydaného rozhodnutím Okresného úradu Zvolen, odbor starostlivosti o životné prostredie č.j OU-ZV-OSZP-2023/014061-010 právoplatným dňa 22.12.2023 o ďalšie dva roky. Obec zároveň požiadala o predĺženie termínu na dokončenie stavby do 12/2027. Dôvodom žiadosti je nedostatok finančných prostriedkov.

Dňom podania žiadosti bolo vodoprávne konanie začaté.

Stavebník je v súlade s § 4 ods.1 zákona č. 145/1995 o správnych poplatkoch v znení neskorších predpisov oslobodený od správneho poplatku.

Stavba bola povolená na pozemkoch v k.ú. Rybáre, mesto Sliač na parcelách evidencie katastra nehnuteľností:

- KN C č. 882/1 (KN „E“ č. 91305/2, č. 1178/3, č. 1176/2, 1174/3, 1172/9, 1187/2), č. 882/8, č. 882/7, č. 882/6, 822/4 – zastavané plochy a nádvoria vo vlastníctve Mesta Sliač.

Stavba bola povolená v nasledovnom rozsahu:

Členenie stavby na stavebné objekty:

E.1 SO 01 NOVÁ ULICA – KANALIZÁCIA

Účel vodnej stavby:

Jedná sa o verejnú kanalizáciu, ktorá rozširuje sieť verejnej kanalizácie v meste Sliač v Novej ulici. Rozšírením verejnej kanalizácie sa zabezpečí odvádzanie splaškových odpadových vôd.

Predmet stavebného povolenia:

V rámci postupného dobudovania kanalizačnej siete v meste je navrhnutá kanalizácia v Novej ulici, ktorá sa napojí na existujúcu kanalizačnú sieť mesta. V súčasnosti je väčšina Mesta Sliač odkanalizovaná jednotnou kanalizáciou s odvedením s odvedením odpadových vôd na ČOV Zvolen. Kanalizácia je navrhnutá ako splašková, s predpokladom odvádzania odpadových vôd prevažne z domácností.

V rámci stavby sa vybuduje:

- zberač „A“ - Nová ulica - dĺžka 200,00 m, DN 300 mm PVC

Zberač „A“ začína napojením sa na jestvujúcu kanalizáciu od bytoviek, v Novej ulici. V mieste napojenia sa vybuduje spojovacia šachta. Trasa kanalizácie je vedená v miestnej komunikácii. Na zberači je navrhnutých 5 kanalizačných šacht, 11 kanalizačných odbočení (pozn. podľa situácii 9 kan. odb.) Kanalizačné šachty sú navrhnuté ako prefabrikované kruhové šachty z prefabrikátov VOD-EKO Trenčín.

OKRESNÝ ÚRAD ZVOLEN, ODBOR STAROSTLIVOSTI O ŽIVOTNÉ PROSTREDIE ako príslušný orgán štátnej správy v zmysle § 5 ods. 1 zákona č.525/2003 Z.z. o štátnej správe starostlivosti o životné prostredie a o zmene a doplnení niektorých zákonov v znení neskorších predpisov a špeciálny stavebný úrad vo veciach vodných stavieb podľa § 61 písm. c) zákona č.364/2004 Z.z. o vodách a o zmene zákona SNR č.372/1990 Zb. o priestupkoch v znení neskorších predpisov (vodný zákon) v znení neskorších predpisov (ďalej len „vodný zákon“) v rámci vodoprávneho konania podľa § 73 ods. 4, 5 a 6 vodného zákona, súlade s ustanovením § 69 ods.1 zákona č. 50/1976 Zb. o územnom plánovaní a stavebnom poriadku (stavebný zákon) v znení účinnom do 31. marca 2025 (ďalej len „stavebný zákon“) v zmysle § 84 ods. 6 zákona č. 25/2025 Z.z. Stavebný zákon a o zmene a doplnení niektorých zákonov, nakoľko sa jedná o stavbu povolenú podľa doterajších predpisov t.j. do 31.03.2025 a v spojení s ustanovením § 18 ods. 3 zák. č. 71/67 Zb. o správnom konaní (správny poriadok)

upovedomuje

začatie konania dotknutým orgánom štátnej správy a známym účastníkom konania a zároveň upúšťa sa v zmysle § 61 ods. 2 stavebného zákona a v zmysle §73 ods. 5 vodného zákona od miestneho zisťovania a ústneho pojednávania.

Predmetom konania je

- predĺženie platnosti stavebného povolenia predmetnej vodnej stavby v zmysle § 67 ods. 2 stavebného zákona č. 50/1976 Zb.
- predĺženie termínu ukončenia predmetnej vodnej stavby do 12/2027

Účastníci konania môžu svoje námietky uplatniť najneskôr do 8 dní odo dňa doručenia tohto oznámenia, inak sa na ne neprihliadne.

V rovnakom čase oznámia svoje stanoviská aj dotknuté orgány. Ak účastník konania a dotknutý orgán v stanovenej lehote svoje stanovisko neoznámia, má sa za to, že z hľadiska ním sledovaných záujmov s predĺžením platnosti stavebného povolenia súhlasí.

Na pripomienky a námietky, ktoré boli alebo mohli byť uplatnené v územnom konaní alebo pri prerokúvaní územného plánu zóny sa neprihliada.

V súlade s § 33 ods. 2 správneho poriadku Okresný úrad Zvolen, odbor starostlivosti o životné prostredie dáva účastníkom konania a zúčastneným osobám možnosť pred vydaním rozhodnutia vyjadriť sa k jeho podkladu i k spôsobu jeho zistenia, prípadne navrhnúť jeho doplnenie. Účastníci konania môžu do podkladov podania nahliadnuť počas úradných hodín na Okresnom úrade Zvolen, odbore starostlivosti o životné prostredie.

Toto upovedomenie sa oznamuje verejnou vyhláškou podľa § 73 ods. 4, 5 a 6 vodného zákona v spojení s § 26 ods. 1 a 2 správneho poriadku účastníkom konania. V zmysle § 26 ods. 2 správneho poriadku doručenie verejnou vyhláškou sa vykoná tak, že sa písomnosť vyvesí po dobu 15 dní na úradnej tabuli správneho orgánu. Posledný deň tejto lehoty je dňom doručenia.

Okresný úrad Zvolen, Odbor starostlivosti o životné prostredie žiada Mesto Sliač aby predmetnú verejnú vyhlášku zverejnilo po dobu 15 dní na úradnej tabuli a súčasne iným spôsobom v mieste obvyklým v zmysle § 26 ods. 2 správneho poriadku. Po uplynutí lehoty určenej na zverejnenie, žiadame túto vyhlášku zaslať späť s vyznačením dátumu jej vyvesenia/zverejnenia a zvesenia.

Upovedomenie o začatí konania je zverejnené aj na webovej stránke Okresného úradu Zvolen <https://www.minv.sk/?okresne-urady-klientske-centra&urad=44&sekcia=uradna-tabula#popis>

Podľa § 34 ods. 2 písm. a) zákona o „e-Govermente“ je táto verejná vyhláška zverejnená aj na webovom sídle správcu „Centrálnej elektronickej úradnej tabule“ <https://cuet.slovensko.sk/>

Príloha na zverejnenie: situácia vodnej stavby

Doručuje sa:

- účastníkom konania VEREJNOU VYHLÁŠKOU:

1. Stavebník: Mesto Sliač, ul. Letecká č. 1, 962 31 Sliač
2. Vlastník pozemkov, na ktorých bude stavba realizovaná: Mesto Sliač, ul. Letecká č. 1, 962 31 Sliač
3. Vlastníci stavieb na pozemkoch, na ktorých bude stavba realizovaná a osoby, ktoré majú iné práva k týmto pozemkom a stavbám.
4. Vlastníci susediacich pozemkov a stavieb a osoby, ktoré majú iné práva k pozemkom a stavbám na nich.
5. Projektant stavby: HYDROECO s.r.o., Ing. Ladislav Boroň, Ing. Ľubomír Zvada, Kuzmányho 16, 974 01 Banská Bystrica
6. Obec ako účastník konania podľa § 73 ods. 4 vodného zákona: Mesto Sliač, ul. Letecká č. 1, 962 31 Sliač

- dotknutým orgánom:

7. Mesto Sliač, ul. Letecká č. 1, 962 31 Sliač
8. StVS, a.s., Partizánska cesta č.5, 974 00 Banská Bystrica
9. StVPS, a.s., Partizánska cesta 5, 974 01 Banská Bystrica
10. Krajský pamiatkový úrad, Lazovná 8, 974 00 Banská Bystrica
11. Ministerstvo obrany SR, sekcia majetku a infraštruktúry, Námestie generála Viesta 11694/2, 832 47 Bratislava – mestská časť Nové Mesto
12. SPP - Distribúcia, a.s. Plátennícka 19013/2, 821 09 Bratislava – mestská časť Ružinov
13. Stredoslovenská distribučná, a.s. Žilina, Pri Rajčianke 2927/8, 010 47 Žilina
14. UPC BROADBAND SLOVAKIA, s.r.o., Ševčenkova 36, 850 00 Bratislava, prevádzkareň Kyjevské nám. 6, 974 04 B. Bystrica
15. Slovak Telekom, a. s., Bajkalská 28, 817 62 Bratislava
16. Regionálny úrad verejného zdravotníctva vo Zvolene, Nádvojná 3366/12, 960 01 Zvolen
17. OR HaZZ Zvolen, Lieskovská 500/38, 960 01 Zvolen
18. Dopravný úrad, divízia civilného letectva, Letisko M.R. Štefánika, 823 05 Bratislava
19. Mesto Sliač, MsÚ Zvolen, spol. obecný úrad – odbor stavebnej správy, Nám. slobody 22, 960 01 Zvolen
20. Okresný úrad Zvolen, odbor starostlivosti o životné prostredie: ŠSOH, ŠSOPaK

Doručuje sa na vedomie a so žiadosťou o zverejnenie na úradnej tabuli:

21. Mesto Sliač, ul. Letecká č. 1, 962 31 Sliač


Vyvesené
(dňa, pečiatka, podpis)

Zvesené
(dňa, pečiatka, podpis)

Ing. Eduard Bublinec
vedúci odboru

Rozdeľovník k číslu OU-ZV-OSZP-2025/023113-002

Mesto Sliač, Doručuje sa na vedomie a so žiadosťou o zverejnenie na úradnej tabuli, Letecká ulica 1, 962 31 Sliač
Stredoslovenská vodárenská spoločnosť, a.s., Partizánska cesta 5, Banská Bystrica
Stredoslovenská vodárenská prevádzková spoločnosť, a.s., Partizánska cesta 5, 974 01 Banská Bystrica 1
Krajský pamiatkový úrad Banská Bystrica, Lazovná 239/8, Banská Bystrica
Ministerstvo obrany SR, Sekcia majetku a infraštruktúry, Námestie generála Viesta 11694/2, Bratislava-Nové Mesto, Bratislava III
SPP - distribúcia, a.s., Plátennícka 19013/2, Bratislava-Ružinov, Bratislava II
Stredoslovenská distribučná, a.s., Pri Rajčianke 2927/8, 010 47 Žilina 1
Slovak Telekom, a.s., Bajkalská 28, Bratislava
Regionálny úrad verejného zdravotníctva so sídlom vo Zvolene, Nádvorná 3366/12, 960 35 Zvolen
Dopravný úrad, Letisko M. R. Štefánika, Bratislava-Ružinov, Bratislava II
UPC BROADBAND SLOVAKIA, s.r.o., prevádzkareň Kyjevské nám. 6, 974 04 B. Bystrica , Ševčenkova, 851 01 Bratislava-Petržalka
Mesto Zvolen, spol. obecny úrad – odbor stavebnej správy, Námestie slobody 2525, Zvolen
OKRESNÉ RIADITEĽSTVO HaZZ VO ZVOLENE, ODDELENIE POŽIARNEJ PREVENČIE, Lieskovská cesta 500/38, 960 01, Zvolen
OKRESNÝ ÚRAD ZVOLEN, ODBOR STAROSTLIVOSTI O ŽIVOTNÉ PROSTREDIE, Študentská 2084/12, 961 08, Zvolen

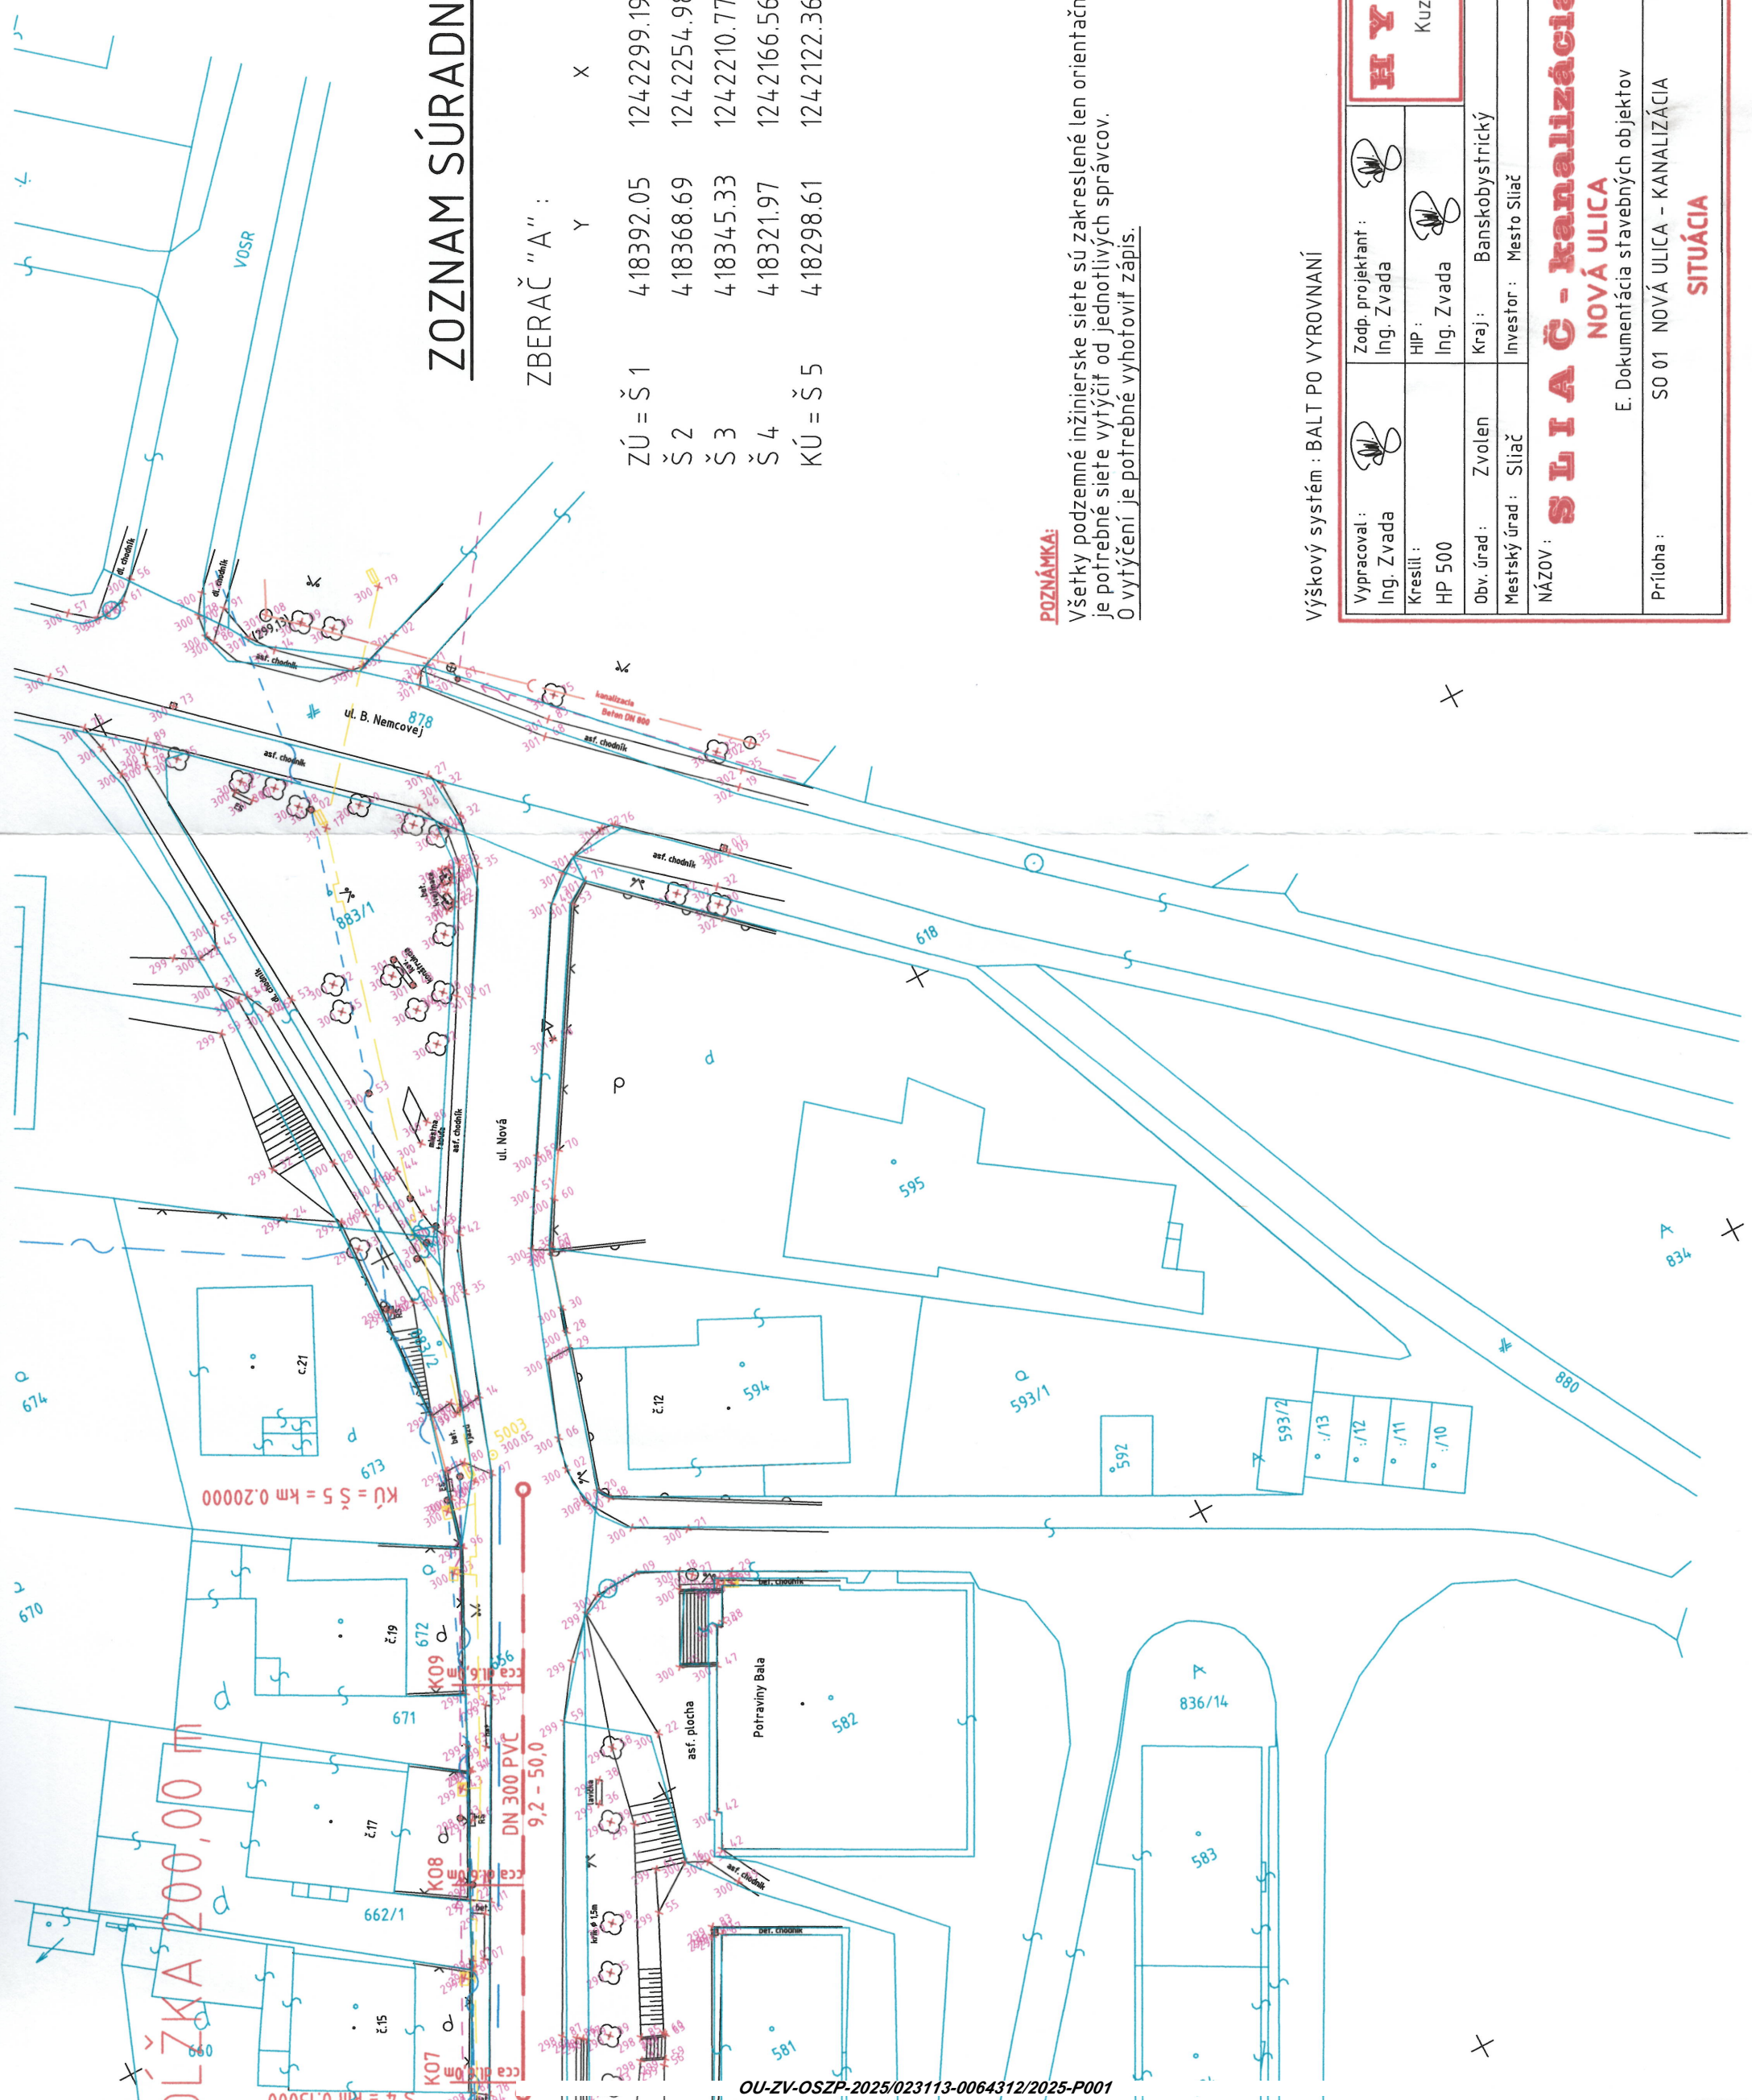

ZOZNAM SÚRADNÍC :

ZBERAČ "A" :

	Y	X
ZÚ = Š 1	4 18392.05	12 42299.19
Š 2	4 18368.69	12 42254.98
Š 3	4 18345.33	12 42210.77
Š 4	4 18321.97	12 42166.56
KÚ = Š 5	4 18298.61	12 42122.36

POZNÁMKA:

Všetky podzemné inžinierske siete sú zakreslené len orientačne. Preto pred zahájením zemných prác je potrebné siete vytýčiť od jednotlivých správcov.
O vytýčení je potrebné vyhotoviť zápis.



Výškový systém : BALT PO VYROVNaNÍ

Výpracoval : Ing. Zvada		Zodp. projektant : Ing. Zvada		HYDROECO spol.s.r.o. Kuzmányho 16, 974 01 Banská Bystrica	
Kreslil : HP 500	HP : Ing. Zvada				
Obv. úrad : Zvolen	Kraj : Banskobystrický	formát : 4 A4			
Mestský úrad : Sliač	Investor : Mesto Sliač	dátum : 03/2017			
NÁZOV : SLIAČ - kanalizácia NOVÁ ULICA E. Dokumentácia stavebných objektov		stupeň : PDSPaR			
Príloha : SO 01 NOVÁ ULICA - KANALIZÁCIA		č. zákaz : 09 - 17006			
		arch.číslo : 2017 - 05			
		Mierka : 1 : 500			
		SITUÁCIA			

Doložka o autorizácii

Tento listinný rovnopis elektronického úradného dokumentu bol vyhotovený podľa vyhlášky č. 85/2018 Z. z. Úradu podpredsedu vlády Slovenskej republiky pre investície a informatizáciu z 12. marca 2018, ktorou sa ustanovujú podrobnosti o spôsobe vyhotovenia a náležitostiach listinného rovnopisu elektronického úradného dokumentu.

Údaje elektronického dokumentu	
Názov:	[VEREJNÁ VYHLÁŠKA, , Upovedomenie, o začatí vodoprávneho konania o predĺžení platnosti stavebného povolenia a o predĺžení termínu ukončenia vodnej stavby „SLIAČ – KANALIZÁCIA NOVÁ ULICA“, upustenie od ústneho pojednávania ,]
Identifikátor:	OU-ZV-OSZP-2025/023113-0064312/2025

Autorizácia elektronického dokumentu	
Dokument autorizoval:	Jana Rapáčová
Oprávnenie:	1182 , podľa § 9 ods. 2 písm. a) zákona č. 272/2016 Z. z.
Zastúpená osoba:	Ministerstvo vnútra Slovenskej republiky SK IČO 00151866
Spôsob autorizácie:	kvalifikovaný elektronický podpis vyhotovený s použitím mandátneho certifikátu s pripojenou kvalifikovanou elektronickou časovou pečiatkou
Deklarovaný dátum a čas autorizácie:	04.12.2025 13:58:26 časové pásmo +01:00
Dátum a čas vystavenia kvalifikovanej časovej pečiatky:	04.12.2025 13:59:24 časové pásmo +01:00
Označenie listov, na ktoré sa autorizácia vzťahuje: OU-ZV-OSZP-2025/023113-0064312/2025	

Autorizácia elektronického dokumentu	
Dokument autorizoval:	Jana Rapáčová
Oprávnenie:	1182 , podľa § 9 ods. 2 písm. a) zákona č. 272/2016 Z. z.
Zastúpená osoba:	Ministerstvo vnútra Slovenskej republiky SK IČO 00151866
Spôsob autorizácie:	kvalifikovaný elektronický podpis vyhotovený s použitím mandátneho certifikátu s pripojenou kvalifikovanou elektronickou časovou pečiatkou
Deklarovaný dátum a čas autorizácie:	04.12.2025 13:59:52 časové pásmo +01:00
Dátum a čas vystavenia kvalifikovanej časovej pečiatky:	04.12.2025 14:00:25 časové pásmo +01:00
Označenie listov, na ktoré sa autorizácia vzťahuje: OU-ZV-OSZP-2025/023113-0064312/2025-P001	

Informácia o vyhotovení doložky o autorizácii

Doložku vyhotovil: Ing. Eva Nekvasilová

Funkcia alebo pracovné hlavný radca

zaraďenie:

Označenie orgánu verejnej moci: Okresný úrad Zvolen

IČO: 00151866

Dátum vytvorenia doložky: 04.12.2025

Podpis a pečiatka: