


- HRANICA RIEŠENÉHO ÚZEMIA
- 826/2 PARCELA REGISTER KATASTRA "C"
- 1838 PARCELA REGISTER KATASTRA "E"
- NAVRHOVANÁ PARCELÁCIA

OCHRANNÉ PÁSMA

- RIEŠENÉ ÚZEMIE SPADÁ DO OCHRANNÉHO PÁSMA 2 STUPŇA PRÍR. LIEČIVÝCH ZDROJOV
- RIEŠENÉ ÚZEMIE ZASAHUJE DO OCHRANNÝCH PÁSIEM LETISKA SLIAČ :
- JE POD OP VODOROV. ROVINY 353,38 M.N.M
- SPADÁ POD OP PRECHODOVÝCH PLOCH A KLAMLIVÝM SVETLÁM
- SPADÁ POD OP VZLETOVÝCH A PŘIBLIŽOVACÍCH PRIESTOROV 322,0 M.N.M

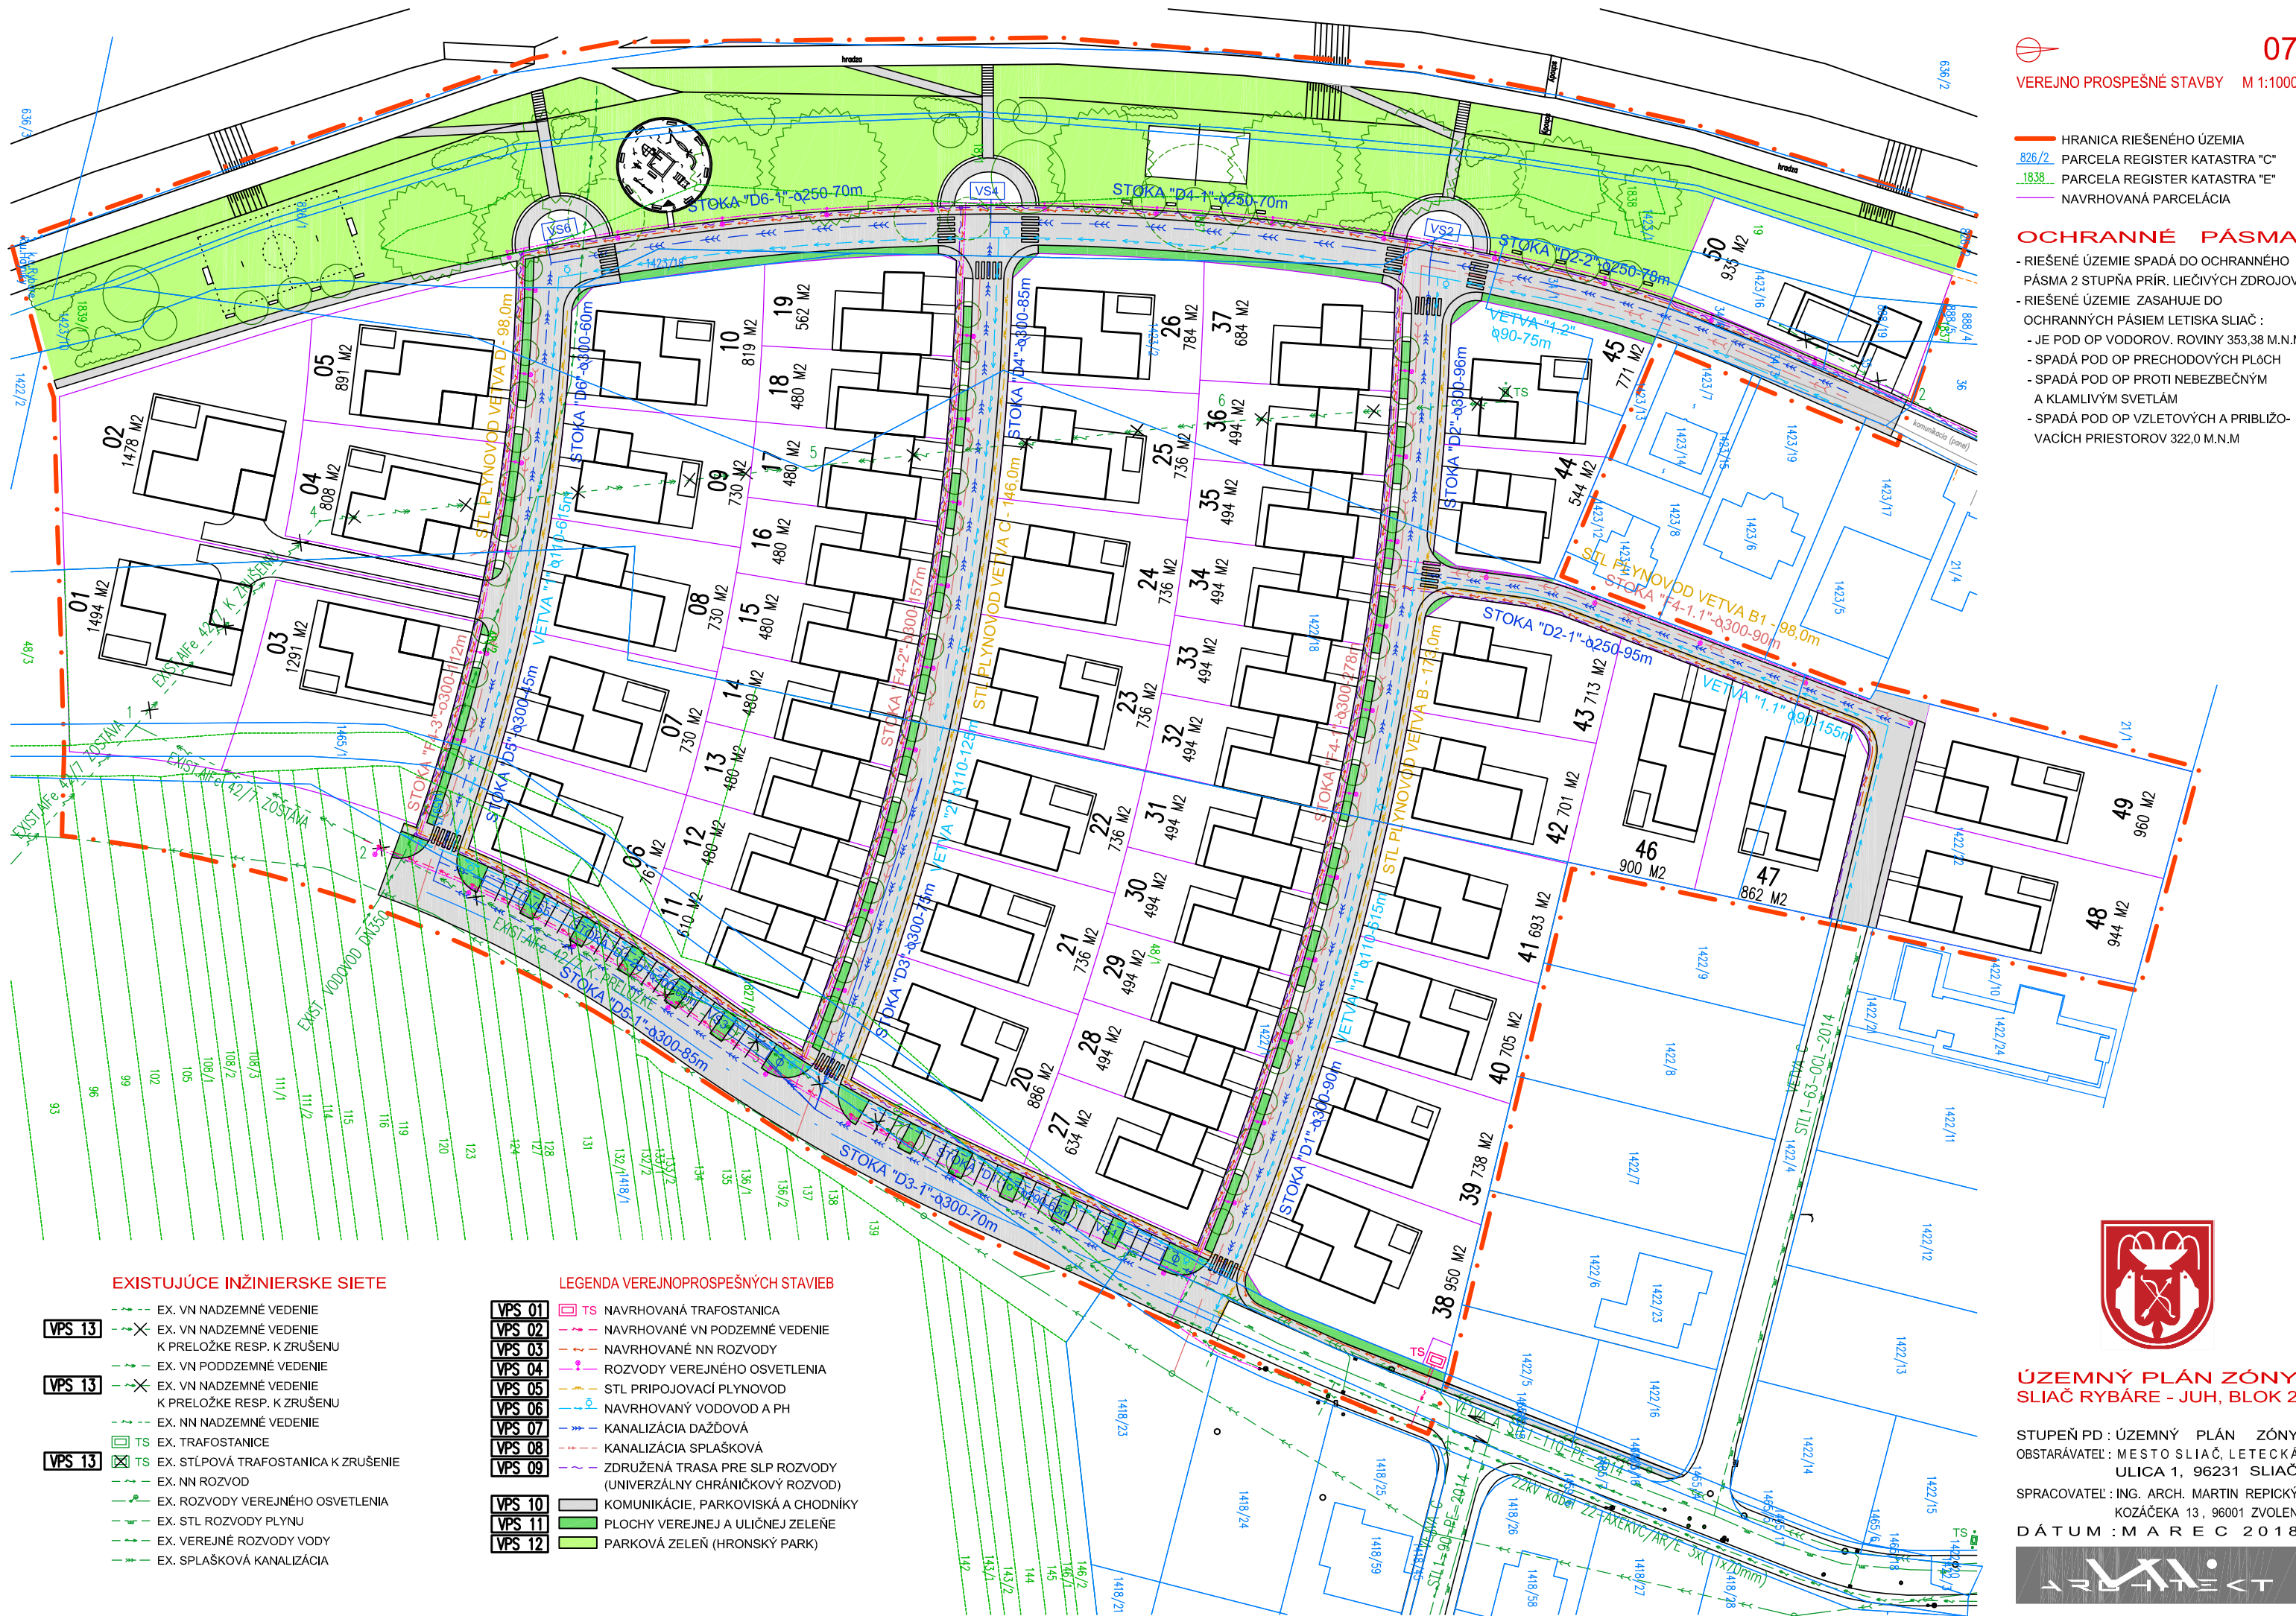

EXISTUJÚCE INŽINIERSKE SIETE

- EX. VN NADZEMNÉ VEDENIE
- VPS 13** — EX. VN NADZEMNÉ VEDENIE K PRELOŽKE RESP. K ZRUŠENIU
- EX. VN PODZEMNÉ VEDENIE
- VPS 13** — EX. VN NADZEMNÉ VEDENIE K PRELOŽKE RESP. K ZRUŠENIU
- EX. NN NADZEMNÉ VEDENIE
- VPS 13** — EX. NN NADZEMNÉ VEDENIE
- EX. NN ROZVOD
- EX. ROZVODY VEREJNÉHO OSVETLENIA
- EX. STL ROZVODY PLYNU
- EX. VEREJNÉ ROZVODY VODY
- EX. SPLAŠKOVÁ KANALIZÁCIA

LEGENDA VEREJNOPROSPEŠNÝCH STAVIEB

- VPS 01** — TS NAVRHOVANÁ TRAFOSTANICA
- VPS 02** — NAVRHOVANÉ VN PODZEMNÉ VEDENIE
- VPS 03** — NAVRHOVANÉ NN ROZVODY
- VPS 04** — ROZVODY VEREJNÉHO OSVETLENIA
- VPS 05** — STL PRIPOJOVACÍ PLYNOVOD
- VPS 06** — NAVRHOVANÝ VODOVOD A PH
- VPS 07** — KANALIZÁCIA DAŽDOVÁ
- VPS 08** — KANALIZÁCIA SPLAŠKOVÁ
- VPS 09** — ZDRUŽENÁ TRASA PRE SLP ROZVODY (UNIVERZÁLNY CHRÁNIČKOVÝ ROZVOD)
- VPS 10** — KOMUNIKÁCIE, PARKOVISKÁ A CHODNÍKY
- VPS 11** — PLOCHY VEREJNEJ A ULIČNEJ ZELENĚ
- VPS 12** — PARKOVÁ ZELENĚ (HRONSKÝ PARK)



ÚZEMNÝ PLÁN ZÓNY SLIAČ RYBÁRE - JUH, BLOK 2

STUPEŇ PD : ÚZEMNÝ PLÁN ZÓNY
 OBSTARÁVATEL: MESTO SLIAČ, LETECKÁ ULICA 1, 96231 SLIAČ
 SPRACOVATEL: ING. ARCH. MARTIN REPICKÝ
 KOZÁČEKA 13, 96001 ZVOLEN
 DÁTUM : M A R E C 2 0 1 8

