


- HRANICA RIEŠENÉHO ÚZEMIA
- 826/2 PARCELA REGISTER KATASTRA "C"
- 1838 PARCELA REGISTER KATASTRA "E"
- NAVRHOVANÁ PARCELÁCIA

OCHRANNÉ PÁSMA

- RIEŠENÉ ÚZEMIE SPADÁ DO OCHRANNÉHO PÁSMA 2 STUPŇA PRÍR. LIEČIVÝCH ZDROJOV
- RIEŠENÉ ÚZEMIE ZASAHUJE DO OCHRANNÝCH PÁSIEM LETISKA SLIAČ :
- JE POD OP VODOROV. ROVINY 353,38 M.N.M.
- SPADÁ POD OP PRECHODOVÝCH PLŔCH A KLAMLIVÝM SVETLÁM
- SPADÁ POD OP VZLETOVÝCH A PŘIBLIŽOVACÍCH PRIESTOROV 322,0 M.N.M

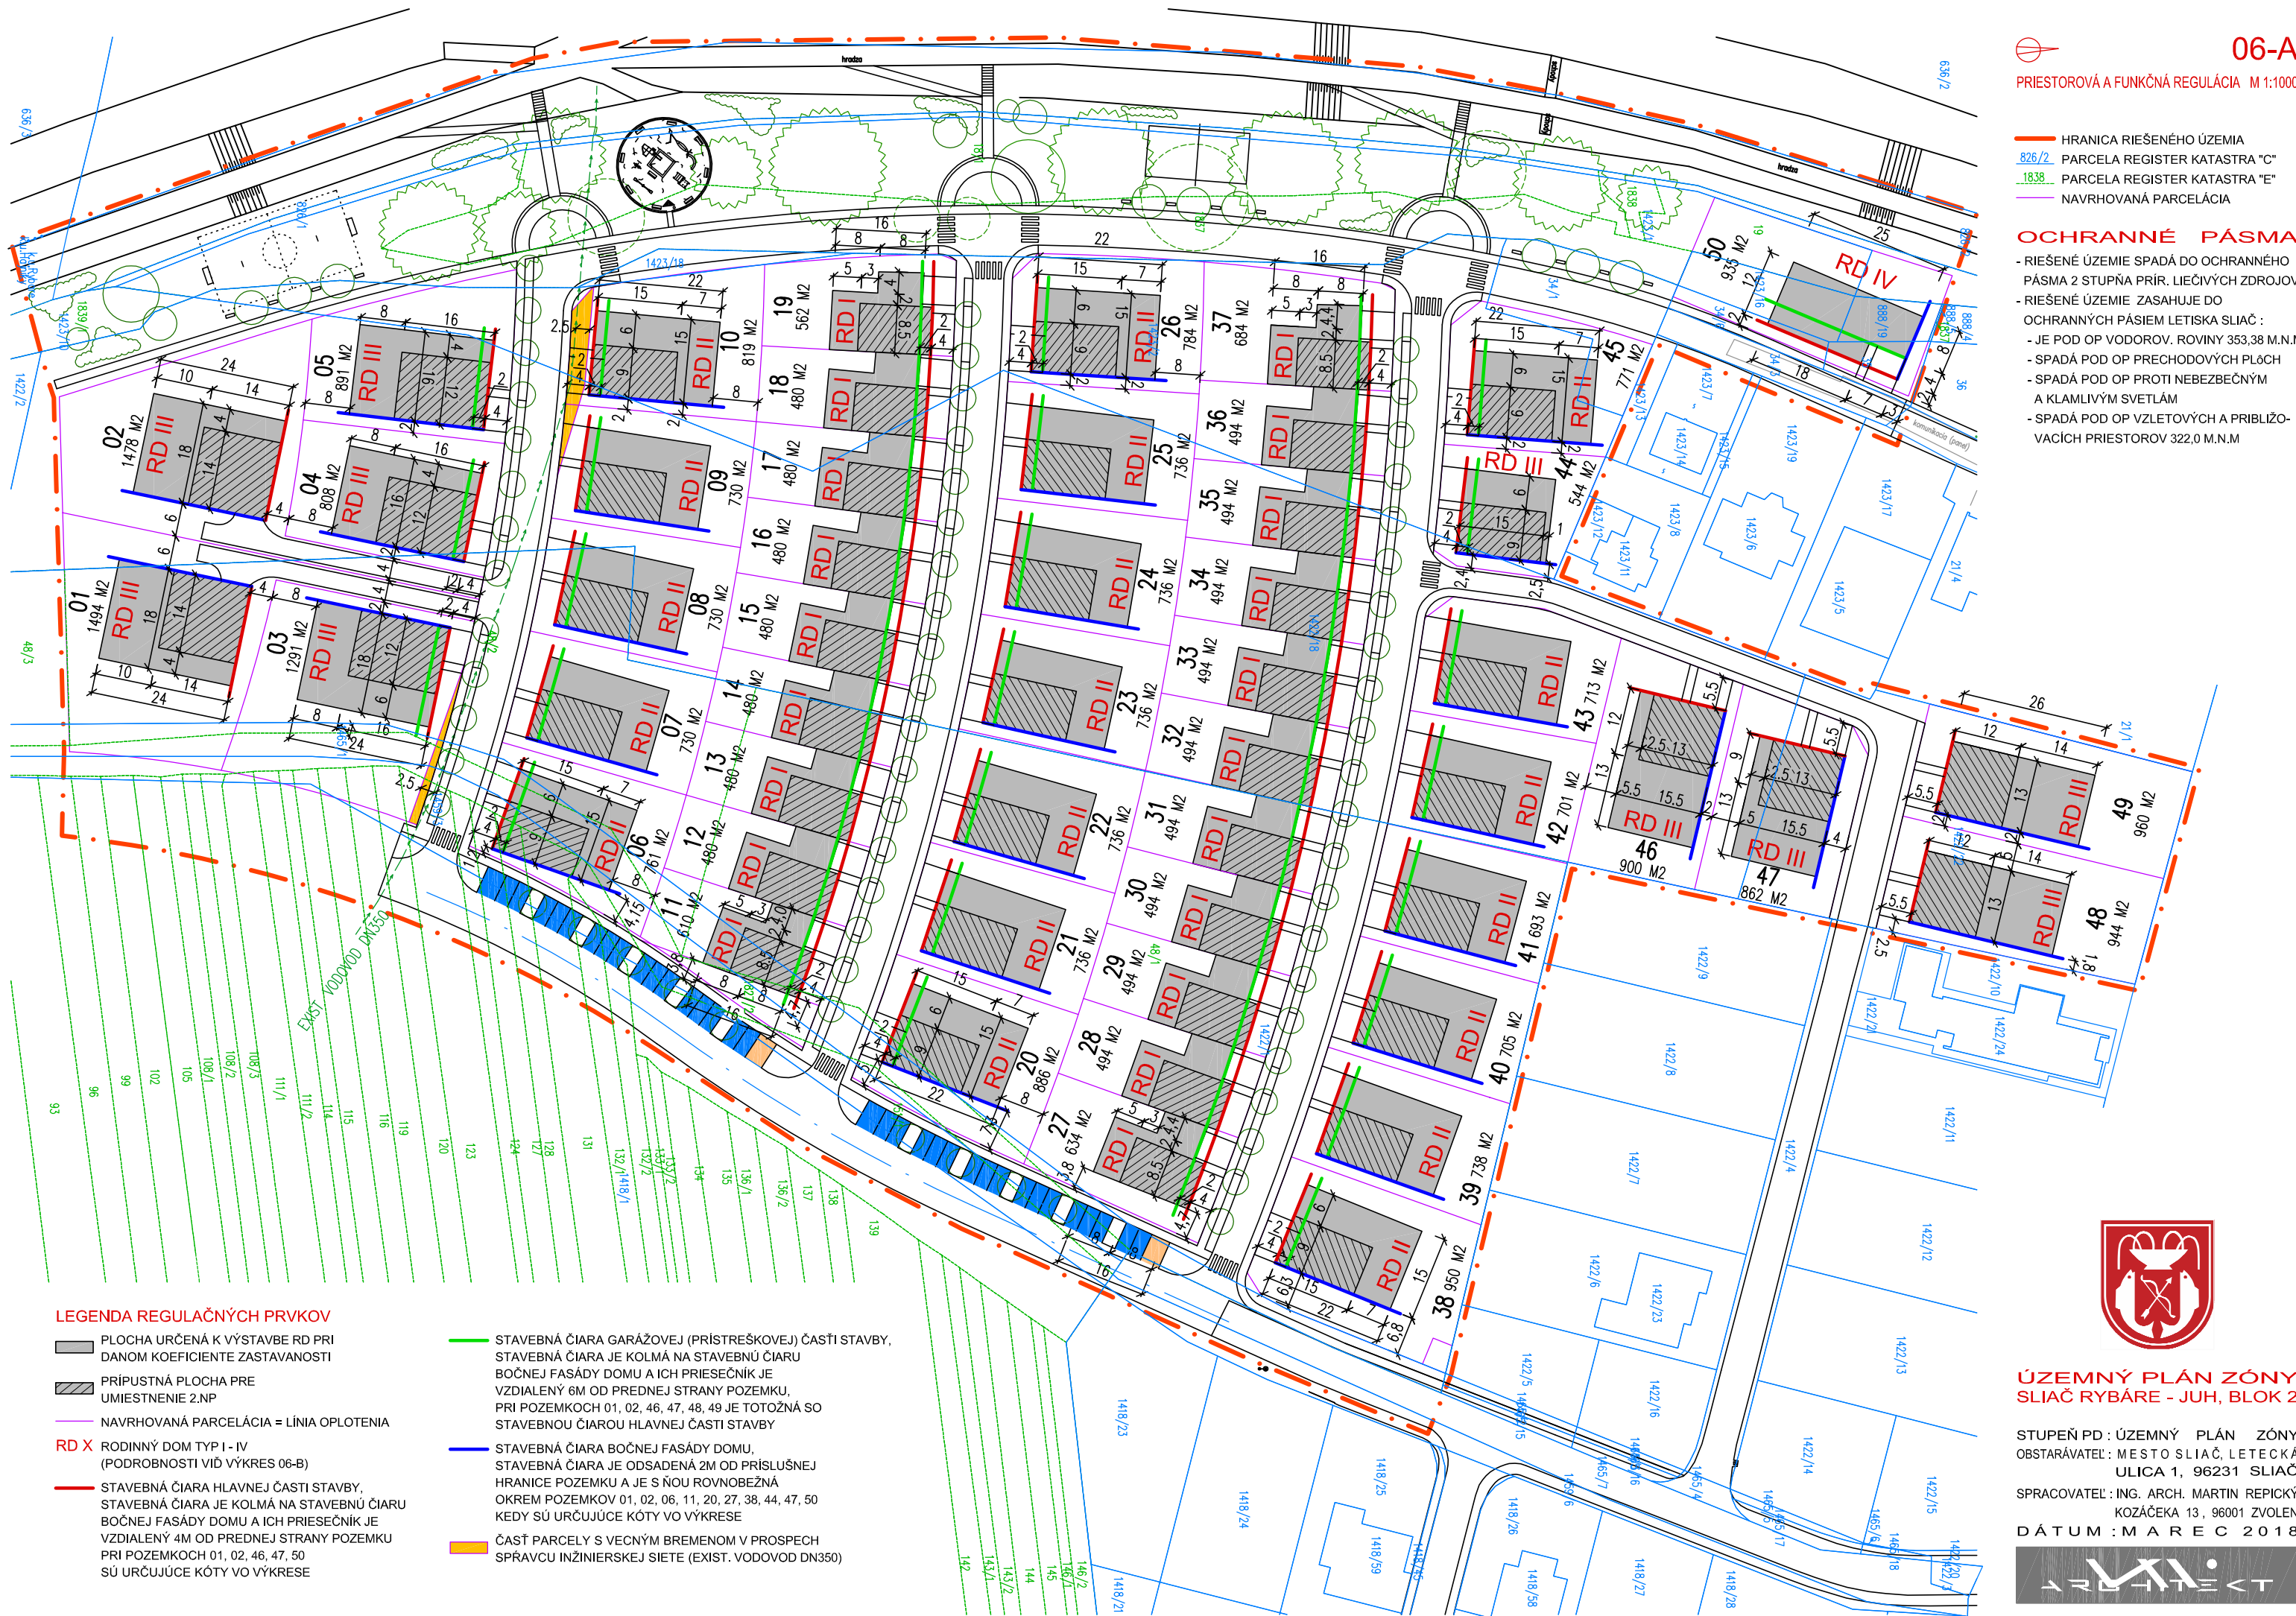

LEGENDA REGULACŇNÝCH PRVKOV

- PLOCHA URČENÁ K VÝSTAVBE RD PRI DANOM KOEFICIENTE ZASTAVANOSTI
- PRÍPUSŤNÁ PLOCHA PRE UMIESTNENIE 2.NP
- NAVRHOVANÁ PARCELÁCIA = LÍNIA OPLOTENIA
- RD X** RODINNÝ DOM TYP I - IV (PODROBNOSTI VIÐ VÝKRES 06-B)
- STAVEBNÁ ČIARA HLAVNEJ ČÁSTI STAVBY, STAVEBNÁ ČIARA JE KOLMÁ NA STAVEBNÚ ČIARU BOČNEJ FASÁDY DOMU A ICH PRIESEČNÍK JE VZDIALENÝ 4M OD PREDNEJ STRANY POZEMKU PRI POZEMKOV 01, 02, 46, 47, 50 SÚ URČUJÚCE KÓTY VO VÝKRESE
- STAVEBNÁ ČIARA GARÁŽOVEJ (PRÍSTREŠKOVEJ) ČÁSTI STAVBY, STAVEBNÁ ČIARA JE KOLMÁ NA STAVEBNÚ ČIARU BOČNEJ FASÁDY DOMU A ICH PRIESEČNÍK JE VZDIALENÝ 6M OD PREDNEJ STRANY POZEMKU, PRI POZEMKOV 01, 02, 46, 47, 48, 49 JE TOTOŽNÁ SO STAVEBNOU ČIAROU HLAVNEJ ČÁSTI STAVBY
- STAVEBNÁ ČIARA BOČNEJ FASÁDY DOMU, STAVEBNÁ ČIARA JE ODSADENÁ 2M OD PRÍSLUŠNEJ HRANICE POZEMKU A JE S ŇOU ROVNOBEŽNÁ OKREM POZEMKOV 01, 02, 06, 11, 20, 27, 38, 44, 47, 50 KEDY SÚ URČUJÚCE KÓTY VO VÝKRESE
- ČASŤ PARCELY S VECNÝM BREMENOM V PROSPECH SPRÁVCU INŽINIERskej SIETE (EXIST. VODOVOD DN350)



ÚZEMNÝ PLÁN ZÓNY SLIAČ RYBÁRE - JUH, BLOK 2

STUPEŇ PD : ÚZEMNÝ PLÁN ZÓNY
 OBSTARÁVATEL : MESTO SLIAČ, LETECKÁ ULICA 1, 96231 SLIAČ
 SPRACOVATEL : ING. ARCH. MARTIN REPICKÝ
 KOZÁČEKA 13, 96001 ZVOLEN
 DÁTUM : M A R E C 2 0 1 8

