


- HHRANICA RIEŠENÉHO ÚZEMIA
- 826/2 PARCELA REGISTER KATASTRA "C"
- 1838 PARCELA REGISTER KATASTRA "E"
- NAVRHOVANÁ PARCELÁCIA

OCHRANNÉ PÁSMA

- RIEŠENÉ ÚZEMIE SPADÁ DO OCHRANNÉHO PÁSMA 2 STUPŇA PRÍR. LIEČIVÝCH ZDROJOV
- RIEŠENÉ ÚZEMIE ZASAHUJE DO OCHRANNÝCH PÁSIEM LETISKA SLIAČ :
- JE POD OP VODOROV. ROVINY 353,38 M.N.M.
- SPADÁ POD OP PRECHODOVÝCH PLŔCH
- SPADÁ POD OP PROTI NEBEZBEČNÝM A KLAMLIVÝM SVETLÁM
- SPADÁ POD OP VZLETOVÝCH A PŘIBLIŽOVACÍCH PRIESTOROV 322,0 M.N.M

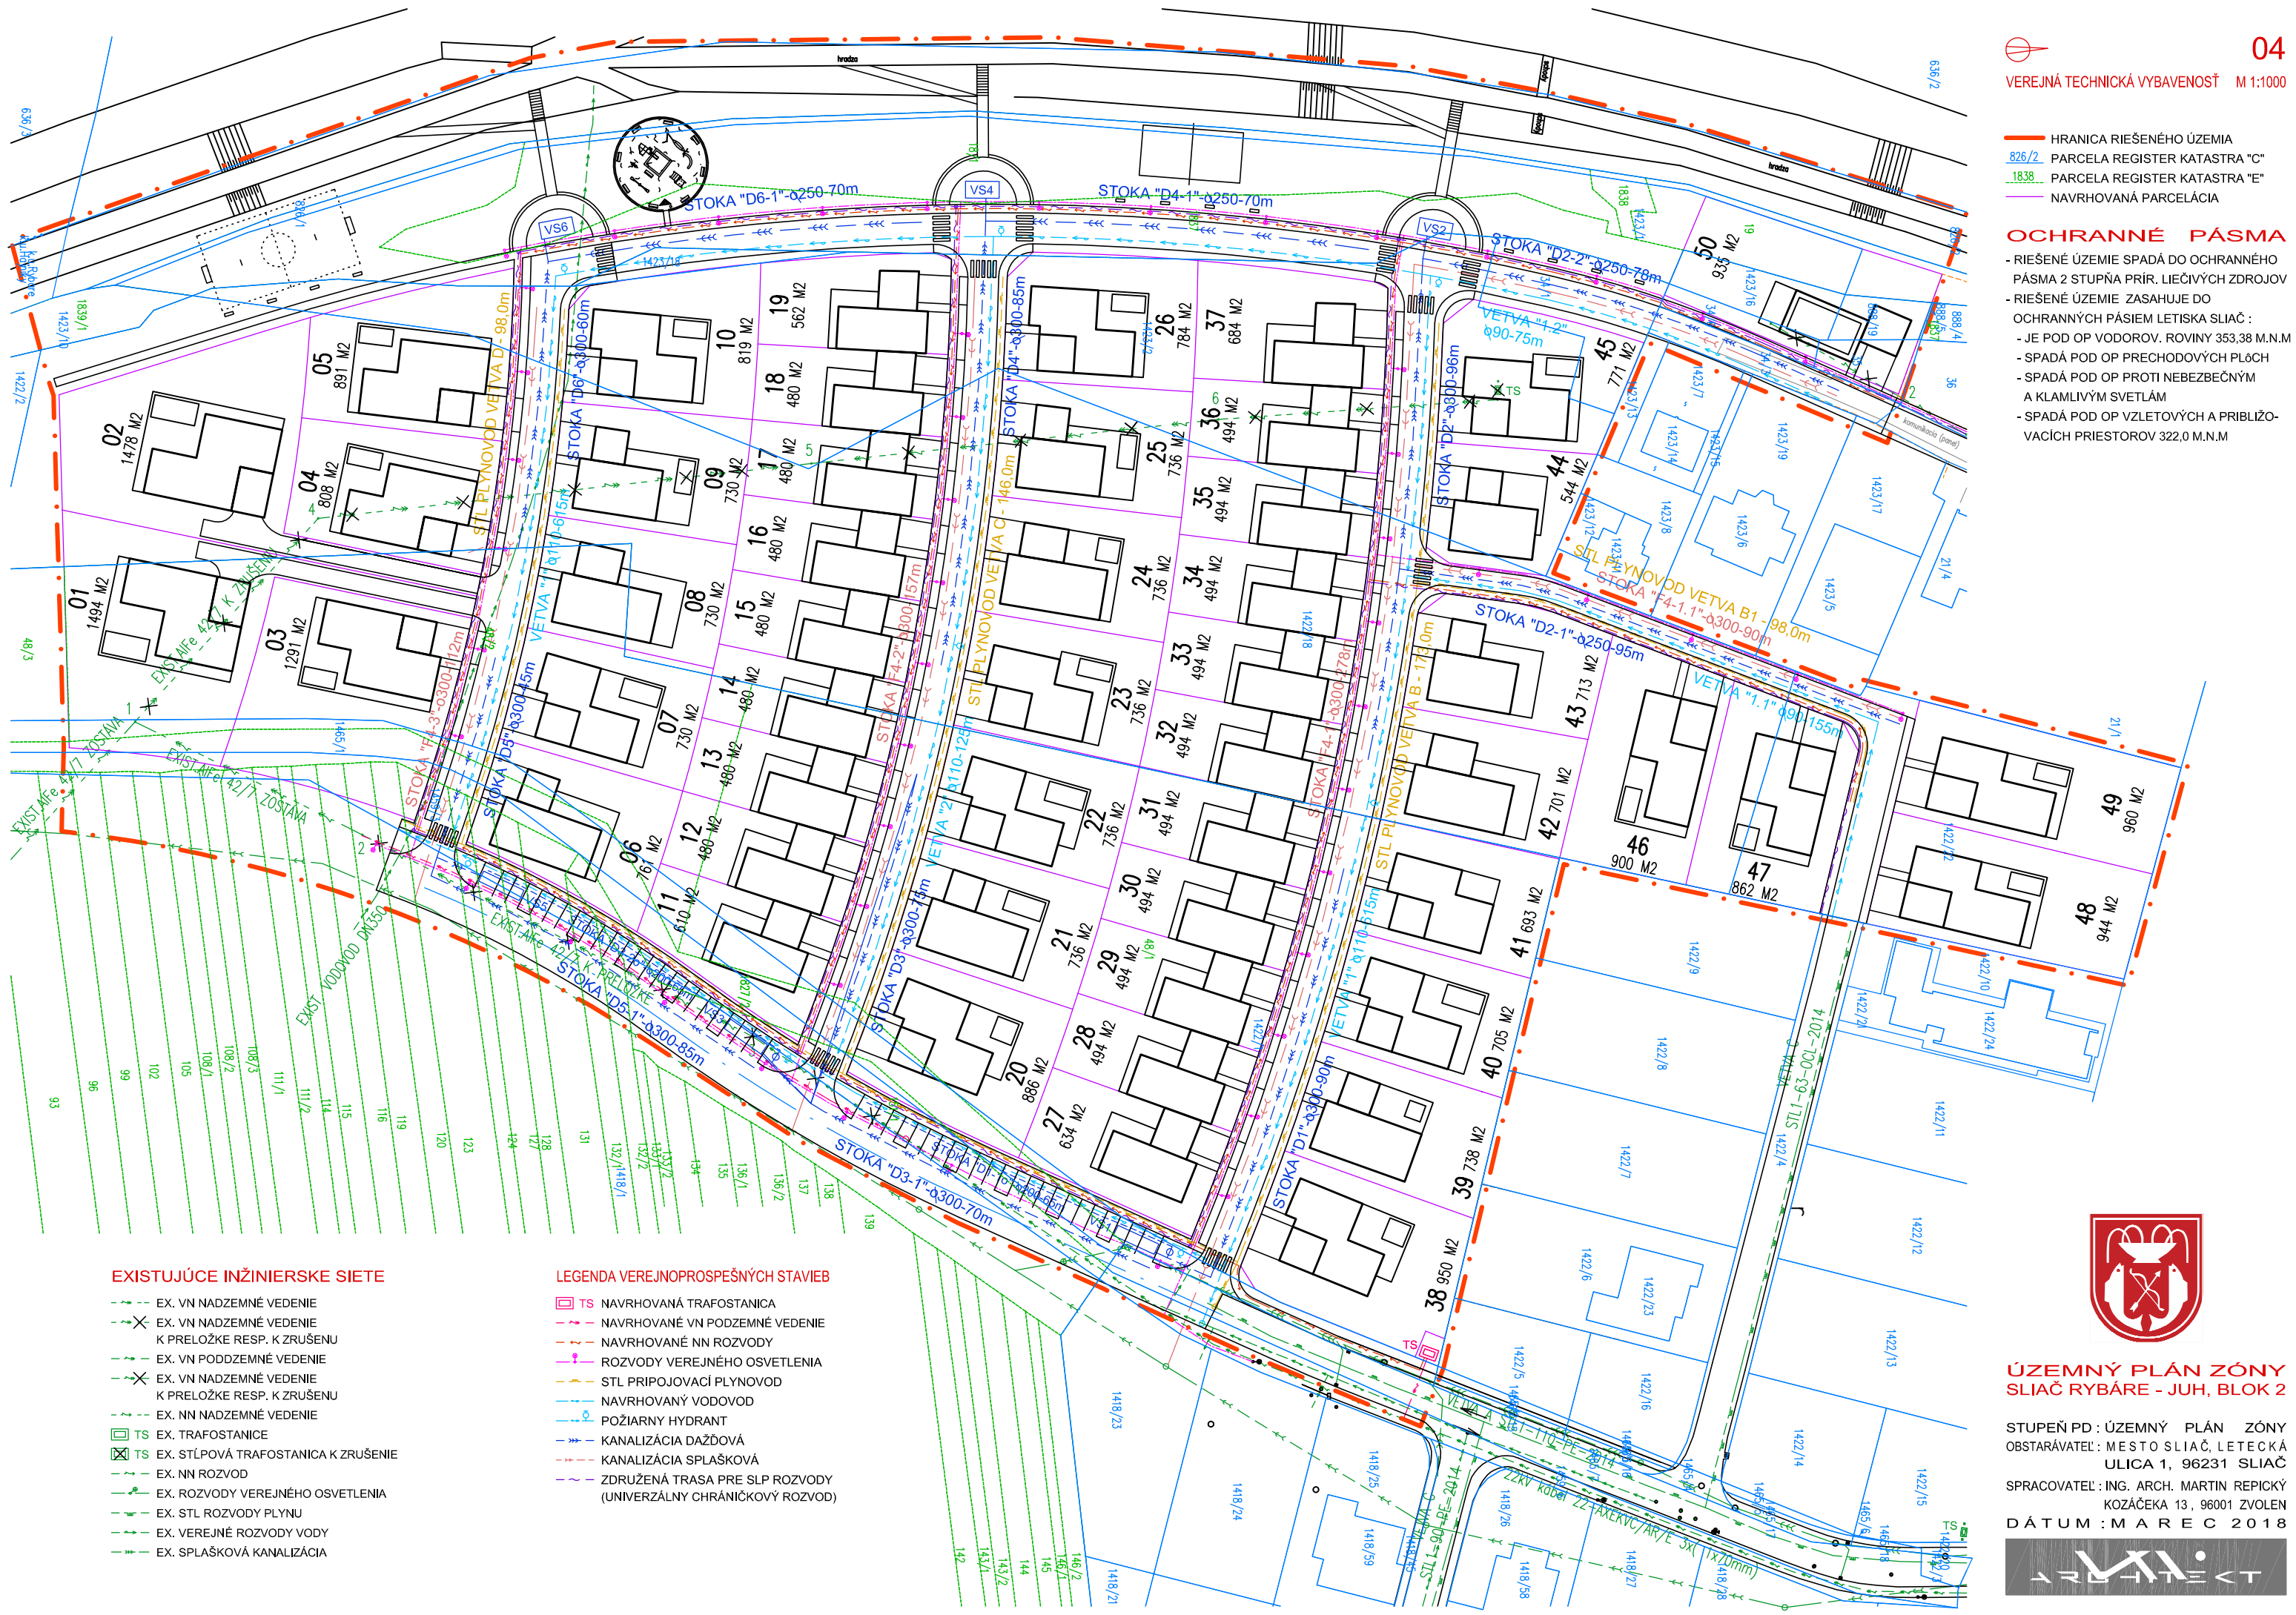

EXISTUJÚCE INŽINIERSKE SIETE

- EX. VN NADZEMNÉ VEDENIE
- X EX. VN NADZEMNÉ VEDENIE K PRELOŽKE RESP. K ZRUŠENIU
- EX. VN PODZEMNÉ VEDENIE
- X EX. VN NADZEMNÉ VEDENIE K PRELOŽKE RESP. K ZRUŠENIU
- EX. NN NADZEMNÉ VEDENIE
- TS EX. TRAFOSTANICE
- TS EX. STĽPOVÁ TRAFOSTANICA K ZRUŠENIU
- EX. NN ROZVOD
- EX. ROZVODY VEREJNÉHO OSVETLENIA
- EX. STL ROZVODY PLYNU
- EX. VEREJNÉ ROZVODY VODY
- EX. SPLAŠKOVÁ KANALIZÁCIA

LEGENDA VEREJNOPROSPEŠNÝCH STAVIEB

- TS NAVRHOVANÁ TRAFOSTANICA
- NAVRHOVANÉ VN PODZEMNÉ VEDENIE
- NAVRHOVANÉ NN ROZVODY
- ROZVODY VEREJNÉHO OSVETLENIA
- STL PRIPOJOVACÍ PLYNOVOD
- NAVRHOVANÝ VODOVOD
- POŽIARNY HYDRANT
- KANALIZÁCIA DAŽDOVÁ
- KANALIZÁCIA SPLAŠKOVÁ
- ZDRUŽENÁ TRASA PRE SLP ROZVODY (UNIVERZÁLNY CHRÁNIČKOVÝ ROZVOD)



ÚZEMNÝ PLÁN ZÓNY SLIAČ RYBÁRE - JUH, BLOK 2

STUPEŇ PD : ÚZEMNÝ PLÁN ZÓNY
 OBSTARÁVATEL : MESTO SLIAČ, LETECKÁ ULICA 1, 96231 SLIAČ
 SPRACOVATEL : ING. ARCH. MARTIN REPICKÝ
 KOZÁČEKA 13, 96001 ZVOLEN
 DÁTUM : MAREC 2018

