

- HRANICA RIEŠENÉHO ÚZEMIA
 826/2 PARCELA REGISTER KATASTRA "C"
 1838 PARCELA REGISTER KATASTRA "E"
 --- NAVRHOVANÁ PARCELÁCIA

OCHRANNÉ PÁSMA

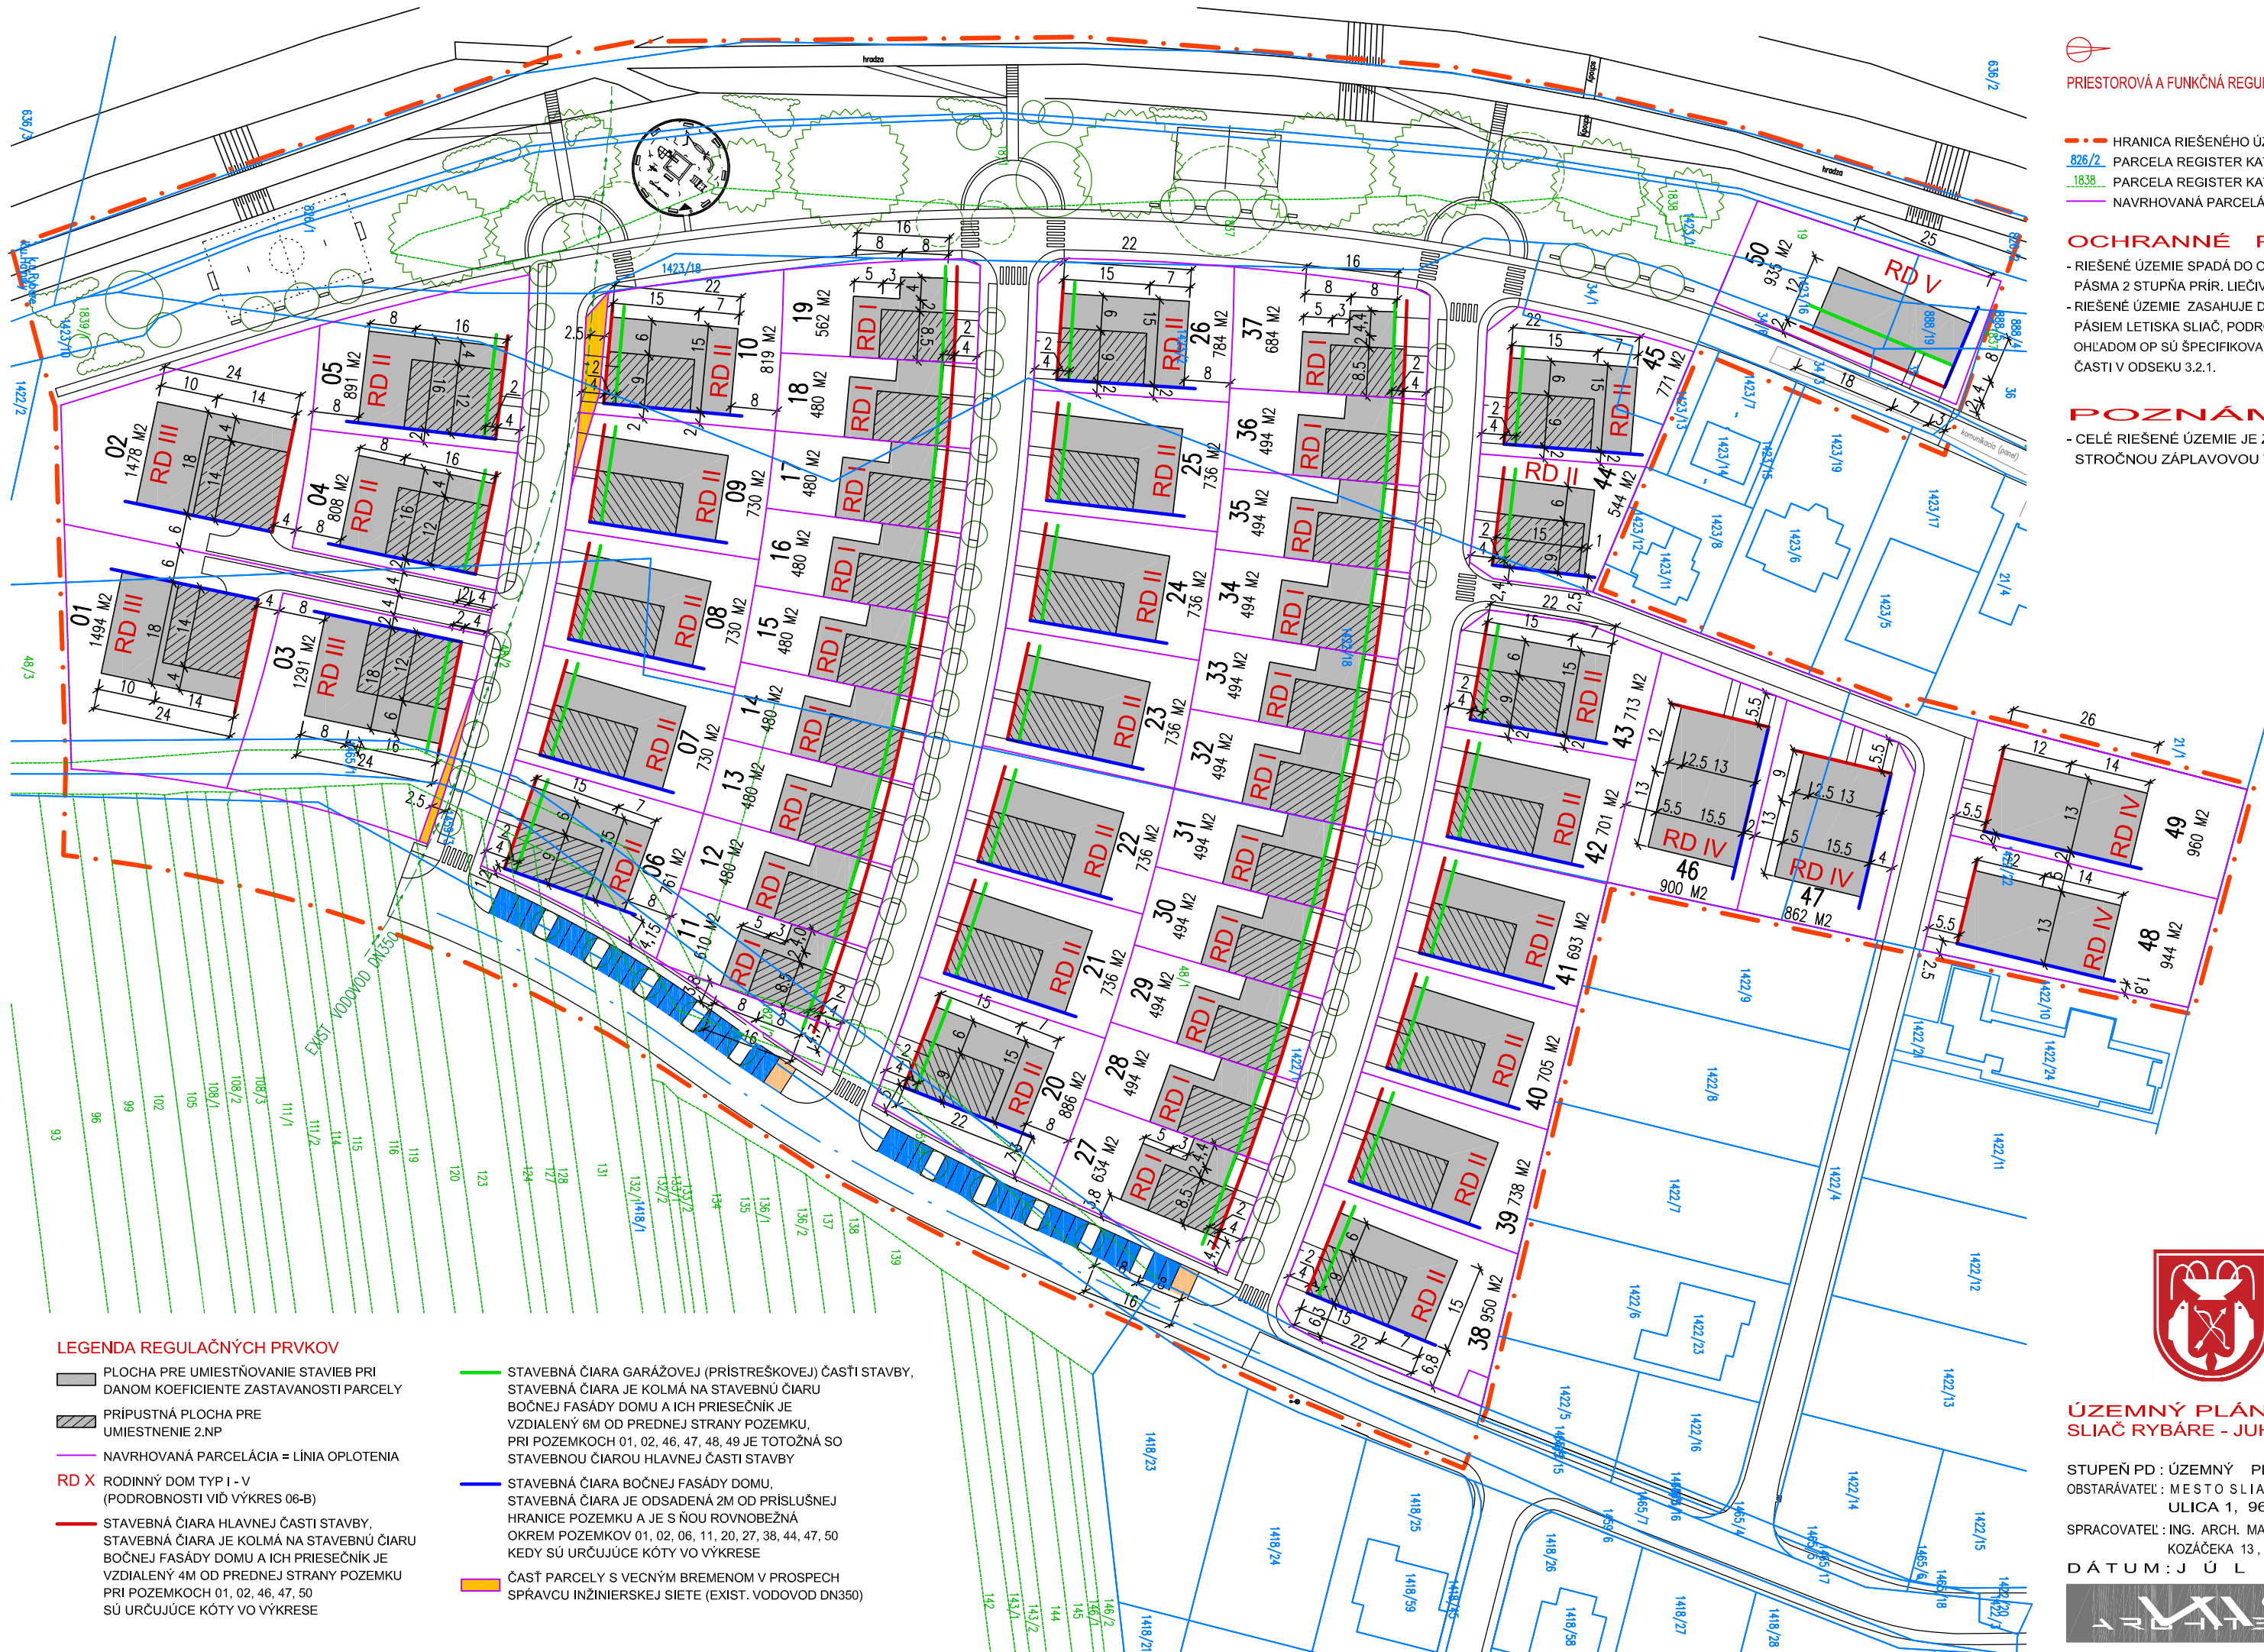
- RIEŠENÉ ÚZEMIE SPADÁ DO OCHRANNÉHO PÁSMA 2 STUPŇA PRÍR. LIEČIVÝCH ZDROJOV
 - RIEŠENÉ ÚZEMIE ZASAHUJE DO OCHRANÝCH PÁSIEM LETISKA SLIAČ, PODROBNOSTI OHĽADOM OP SÚ ŠPECIFIKOVANÉ V TEXTOVEJ ČASTI V ODSEKU 3.2.1.

POZNÁMKA

- CELÉ RIEŠENÉ ÚZEMIE JE ZASIAHNUTÉ STROČNOU ZÁPLAVOVOU VODOU Q100

**ÚZEMNÝ PLÁN ZÓNY SLIAČ RYBÁRE - JUH, BLOK 2**

STUPEŇ PD : ÚZEMNÝ PLÁN ZÓNY
 OBSTARÁVATEĽ : MESTO SLIAČ, LETECKÁ ULICA 1, 96231 SLIAČ
 SPRACOVATEĽ : ING. ARCH. MARTIN REPICKÝ
 KOZÁČEKA 13, 96001 ZVOLEN
 DÁTUM : J Ú L 2 0 1 8

**LEGENDA REGULAČNÝCH PRVKOV**

PLOCHA PRE UMIESTŇOVANIE STAVIEB PRI DANOM KOEFICIENTE ZASTAVANOSTI PARCELY
 PRÍPUSTNÁ PLOCHA PRE UMIESTNENIE 2.NP

NAVRHOVANÁ PARCELÁCIA = LÍNIA OPLOTENIA
 RD X RODINNÝ DOM TYP I - V (PODROBNOSTI VÍD VÝKRES 06-B)

STAVEBNÁ ČIARA HLAVNEJ ČASTI STAVBY, STAVEBNÁ ČIARA JE KOLMÁ NA STAVEBNÚ ČIARU BOČNEJ FASÁDY DOMU A ICH PRIESEČNÍK JE VZDIALENÝ 4M OD PREDNEJ STRANY POZEMKU PRI POZEMKOV 01, 02, 46, 47, 50 SÚ URČUJÚCE KÓTY VO VÝKRESE

STAVEBNÁ ČIARA GARÁŽOVEJ (PRÍSTREŠKOVEJ) ČASTI STAVBY, STAVEBNÁ ČIARA JE KOLMÁ NA STAVEBNÚ ČIARU BOČNEJ FASÁDY DOMU A ICH PRIESEČNÍK JE VZDIALENÝ 6M OD PREDNEJ STRANY POZEMKU, PRI POZEMKOV 01, 02, 46, 47, 48, 49 JE TOTOŽNÁ SO STAVEBNOU ČIAROU HLAVNEJ ČASTI STAVBY

STAVEBNÁ ČIARA BOČNEJ FASÁDY DOMU, STAVEBNÁ ČIARA JE ODSADENÁ 2M OD PRÍSLUŠNEJ HRANICE POZEMKU A JE S ňOU ROVNOBEŽNÁ OKREM POZEMKOV 01, 02, 06, 11, 20, 27, 38, 44, 47, 50 KEDY SÚ URČUJÚCE KÓTY VO VÝKRESE

ČASŤ PARCELY S VECNÝM BREMENOM V PROSPECH SPRÁVCU INŽINIERSKÉJ SIETE (EXIST. VODOVOD DN350)