



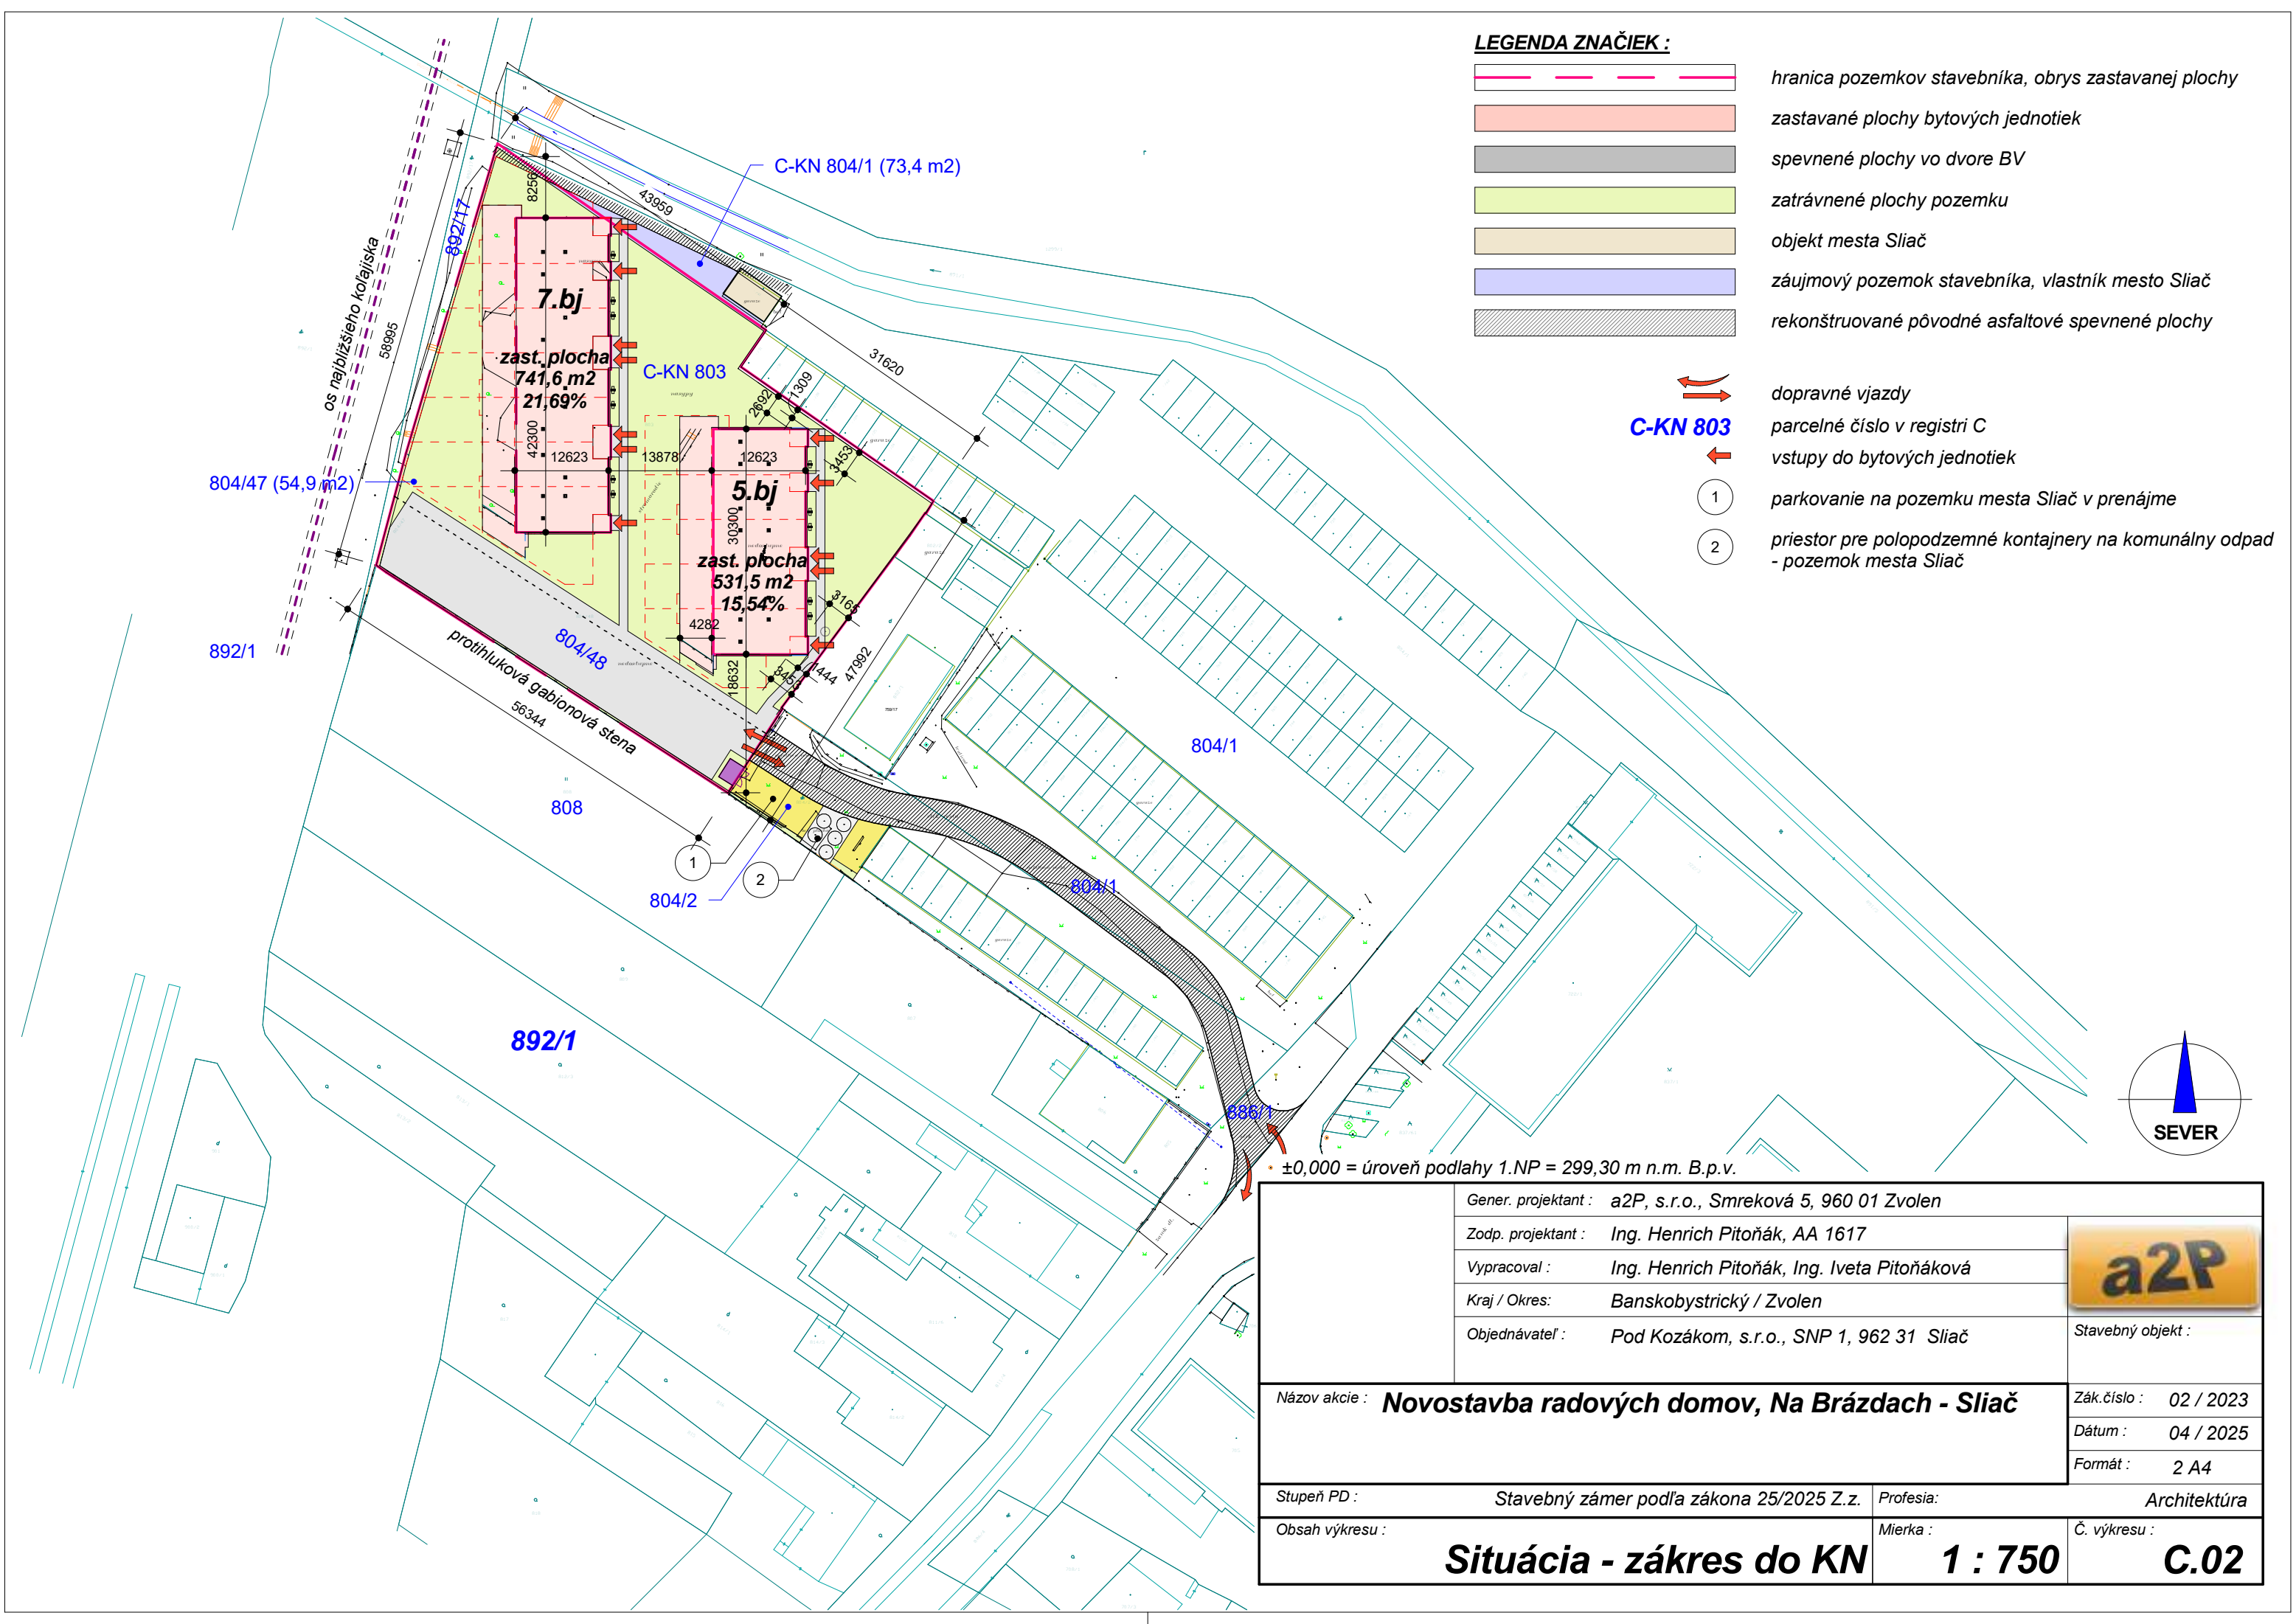

LEGENDA ZNAČIEK :

- hranica pozemkov stavebníka, obrys zastavanej plochy
 - zastavané plochy bytových jednotiek
 - spevnené plochy vo dvore BV
 - zatrávnené plochy pozemku
 - objekt mesta Sliač
 - záujmový pozemok stavebníka, vlastník mesto Sliač
 - rekonštruované pôvodné asfaltové spevnené plochy
- dopravné vjazdy
- C-KN 803
- parcelné číslo v registri C
- vstupy do bytových jednotiek
- 1 parkovanie na pozemku mesta Sliač v prenájme
- 2 priestor pre polopodzemné kontajnery na komunálny odpad - pozemok mesta Sliač

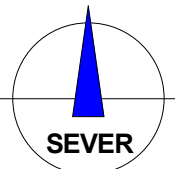

±0,000 = úroveň podlahy 1.NP = 299,30 m n.m. B.p.v.

		Gener. projektant : a2P, s.r.o., Smreková 5, 960 01 Zvolen			
		Zodp. projektant : Ing. Henrich Pitoňák, AA 1617			
		Vypracoval : Ing. Henrich Pitoňák, Ing. Iveta Pitoňáková			
		Kraj / Okres: Banskobystrický / Zvolen			
		Objednávateľ : Pod Kozákom, s.r.o., SNP 1, 962 31 Sliač			Stavebný objekt :
Názov akcie : Novostavba radových domov, Na Brázdach - Sliač					Zák.číslo : 02 / 2023
					Dátum : 04 / 2025
					Formát : 2 A4
Stupeň PD :		Stavebný zámer podľa zákona 25/2025 Z.z.		Profesia: Architektúra	
Obsah výkresu :		Mierka :		Č. výkresu :	
Situácia - zákres do KN		1 : 750		C.02	